

『図案表現』問題用紙

（制限時間 180 分）

（平成25年6月30日実施）

〈 テーマ 〉

地方都市駅隣接の複合オフィスビル内にある商業施設

1. 周辺条件

- 1) 公共交通機関（JR・地下鉄・バスなど）から直接アクセスできる
- 2) ビル就業者及び外来者が利用できる施設

2. 設計対象範囲及び条件

- 1) 店舗の構成計画はテーマを持ったものとする。
- 2) サイン計画（各種店舗条件に合ったもの）をする。
- 3) 指定された区画に、物品販売施設もしくは飲食サービス施設の、以下に指定された業種店のうち1施設を選択する。

○物品販売施設を選択した場合の与条件

- ①「生活雑貨店（文具・ステーションナリー）」または「書店」のどちらか
- ②営業時間は7：00～21：00
- ③ストックヤード、事務室、陳列ケース、棚類、レジカウンター等、その他必要に応じ計画する
- ④必要な関係法令（建築基準法・消防法等）を基本として計画

○飲食サービス施設を選択した場合の与条件


- ①「レストラン」または「ベーカリーカフェ」のどちらか
- ②営業時間は7：00～21：00
- ③ストックヤード、レジカウンター、事務室、その他必要に応じ計画する
- ④必要な関係法令（建築基準法・消防法・食品衛生法等）を基本として計画

- 4) 選択した施設を設計し、業種名及び店舗名、ならびに主要室の面積を記入する。
- 5) 入り口、スロープ（バリアフリーを考慮）等、形態は自由とする。
- 6) 店舗内の天井高は3.4m、共用通路天井高は4.0mとする。



3. 設計図書

設計図書	特記事項
設計主旨	200字程度で、具体的にかつ簡潔に
平面図	縮尺1：100、黒鉛筆を用い（フリーハンド可）、答案用紙の所定の位置に作図する面積、家具、仕上、寸法（単位：ミリメートル）等を記入
透視図 （イメージパース）	店舗入口または店内から見たものとする 着色は色鉛筆またはマーカー


平成25年度 商業施設士 資格試験・構想表現(実技)試験 『図案表現』 答案用紙 ①

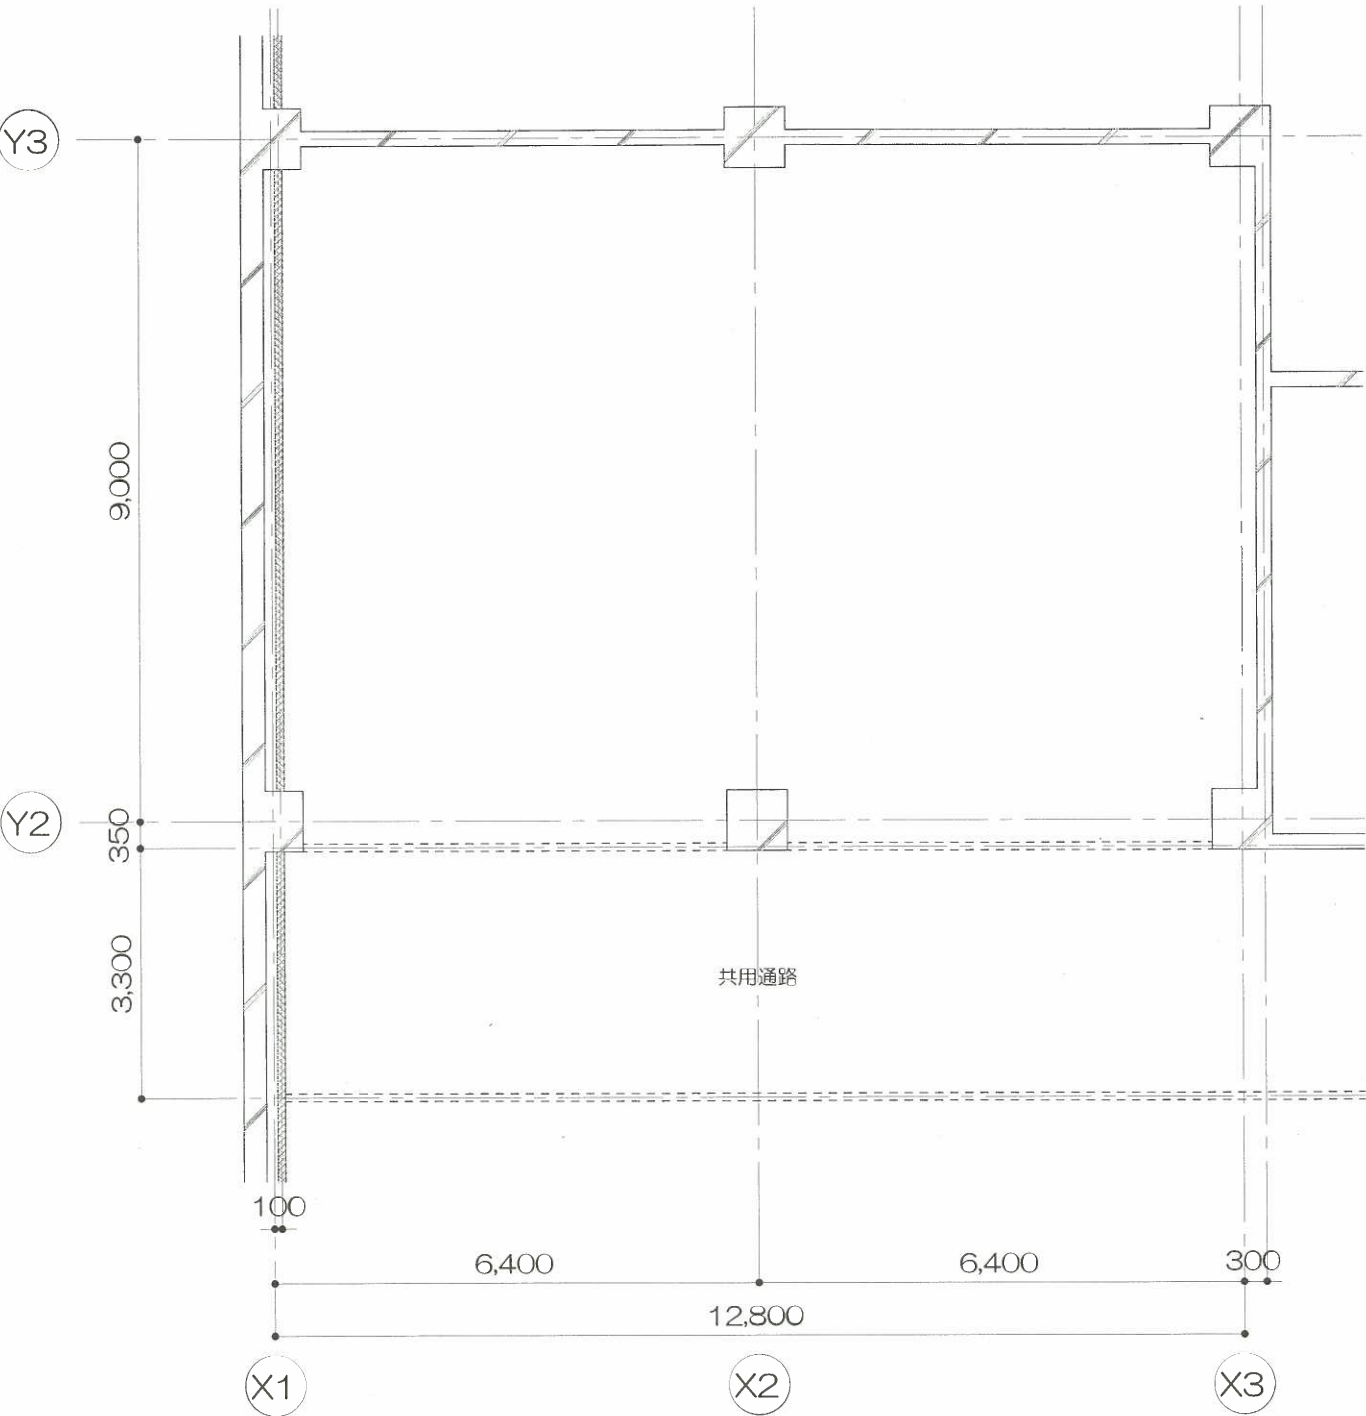

設計対象範囲平面図 縮尺1:100

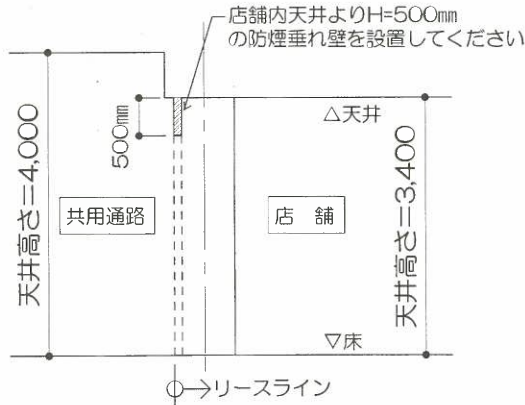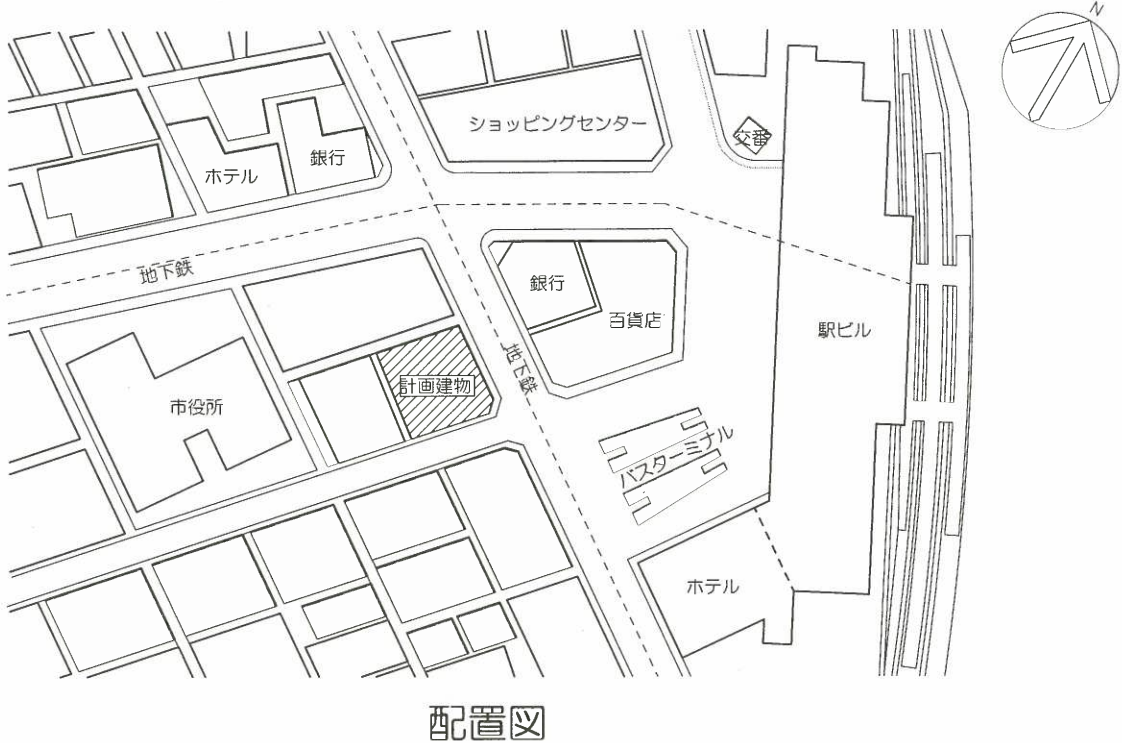

断面図

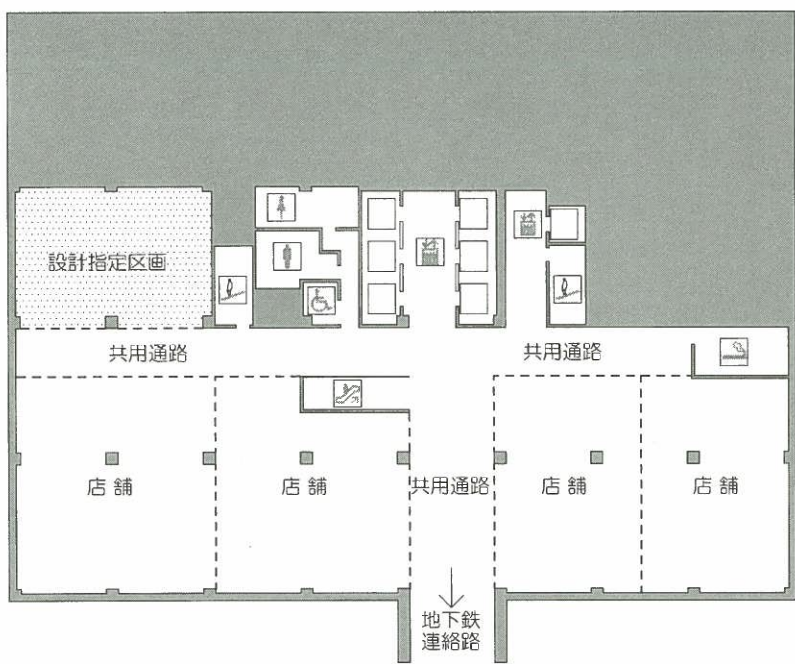

計画建物地下1階平面図


(選択した業種店に○印をして下さい。)	試験地	1. 札幌 2. 仙台 3. 東京 4. 名古屋 5. 大阪 6. 広島 7. 福岡 8. 沖縄										
物品販売施設 物品販売施設 飲食サービス施設 飲食サービス施設 「生活雑貨店」 「書店」 「レストラン」 「ベーカリーカフェ」	受験番号	<table><tr><td></td><td></td><td>-</td><td></td><td>-</td><td></td><td></td><td></td><td></td><td></td></tr></table>			-		-					
		-		-								
(注意) ・答案用紙①、②の両方の用紙に、試験地、受験番号、氏名を必ず記入すること。 ・問題用紙、答案用紙①、②はすべて返却下さい。	氏名											

透 視 図 (イメージパース)



設 計 主 旨 (200 字程度)	<table><tr><td>1</td><td>2</td><td>3</td><td>4</td><td>5</td><td>6</td><td>7</td><td>8</td><td>9</td><td>10</td></tr><tr><td></td><td></td><td></td><td></td><td></td><td></td><td></td><td></td><td></td><td></td></tr><tr><td></td><td></td><td></td><td></td><td></td><td></td><td></td><td></td><td></td><td></td></tr></table>	1	2	3	4	5	6	7	8	9	10																					試 験 地	1. 札幌 2. 仙台 3. 東京 4. 名古屋 5. 大阪 6. 広島 7. 福岡 8. 沖縄	
		1	2	3	4	5	6	7	8	9	10																							
受 験 番 号	<table><tr><td></td><td></td><td>-</td><td></td><td>-</td><td></td><td></td><td></td><td></td><td></td></tr></table>			-		-																												
		-		-																														
氏 名																																		

平成25年度 商業施設士 資格試験・構想表現(実技)試験 『図案表現』 答案用紙 ①


解答例 1-(1)／物品販売施設「生活雑貨店」

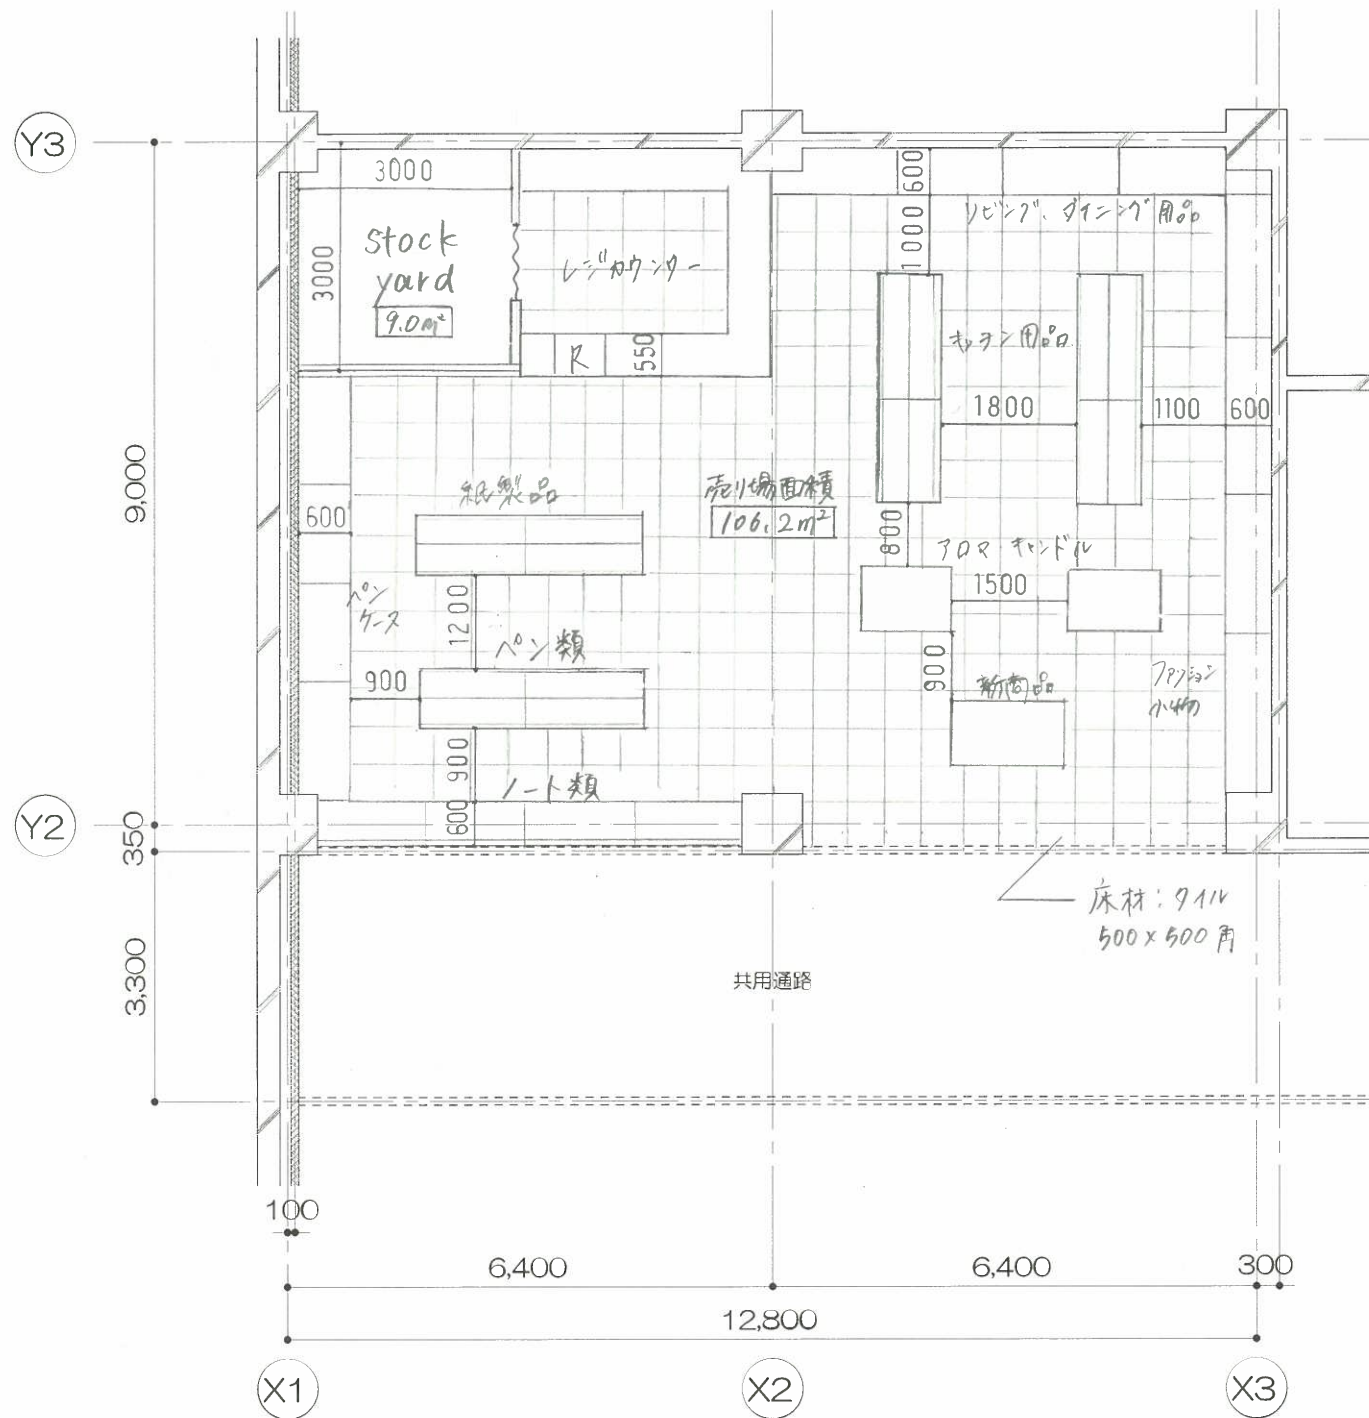

設計対象範囲平面図 縮尺1:100

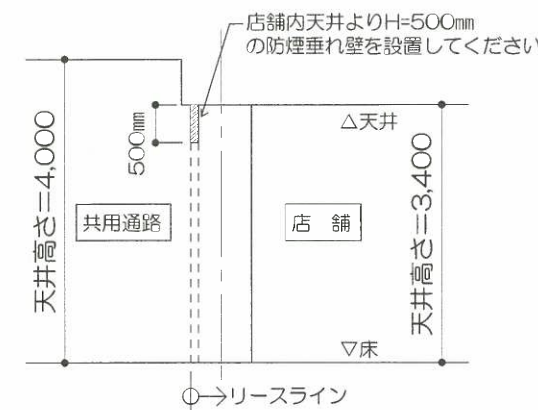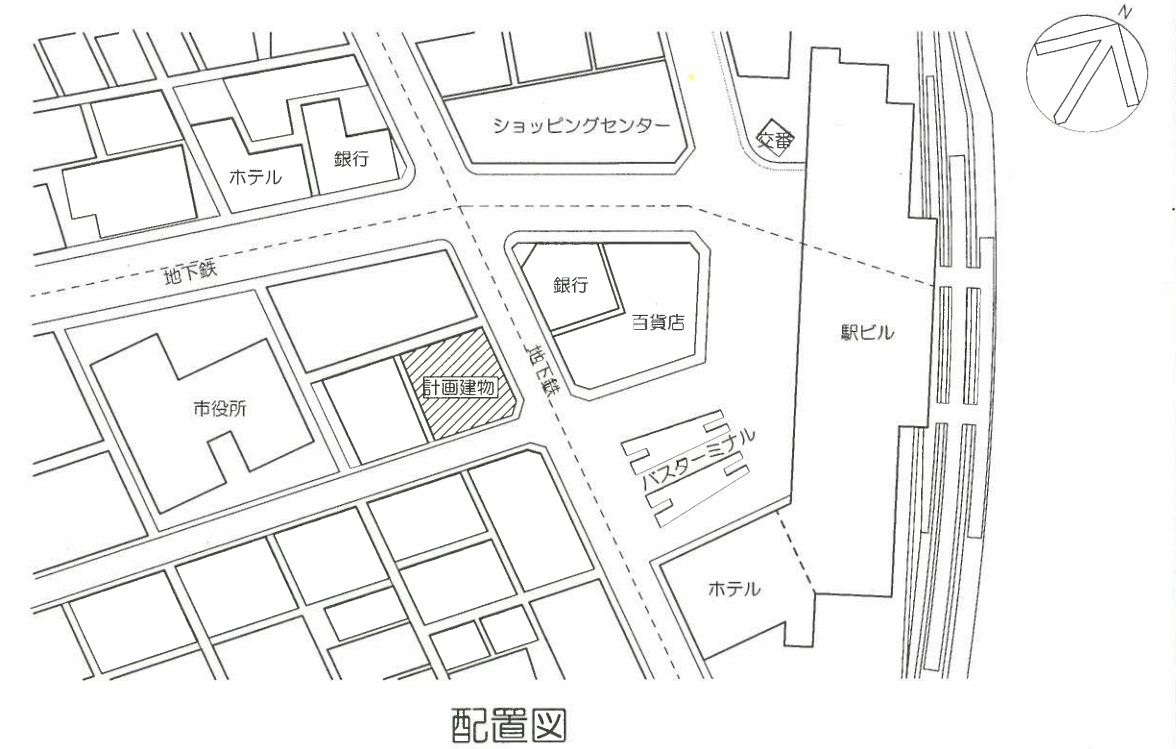

断面図

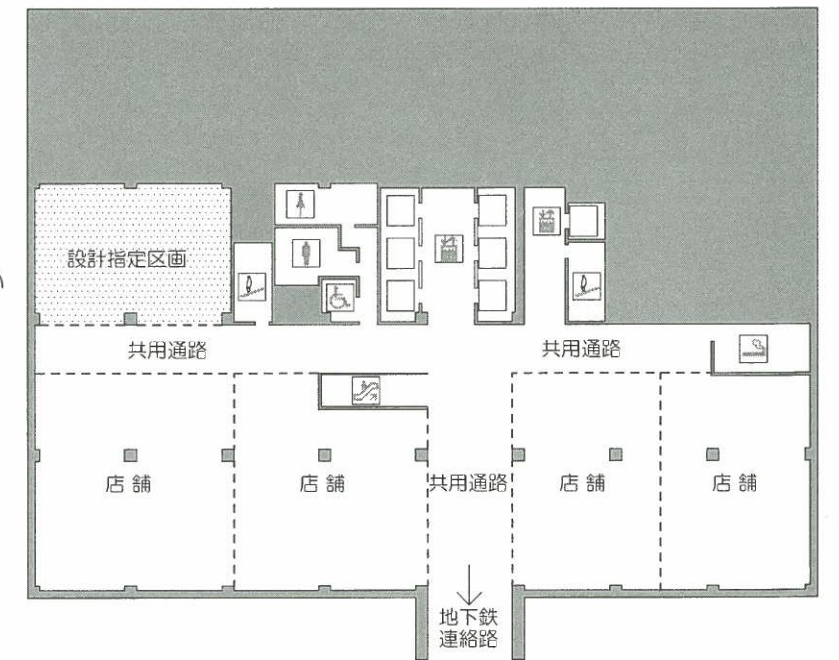

計画建物地下1階平面図


(選択した業種店に○印をして下さい。)

物品販売施設 物品販売施設 飲食サービス施設 飲食サービス施設
「生活雑貨店」 「書店」 「レストラン」 「ベーカリーカフェ」

(注意) ○ 答案用紙①、②の両方の用紙に、試験地、受験番号、氏名を必ず記入すること。
○ 問題用紙、答案用紙①、②はすべて返却下さい。

(注意) ○ 答案用紙①、②の両方の用紙に、試験地、受験番号、氏名を必ず記入すること。
○ 問題用紙、答案用紙①、②はすべて返却下さい。

解答例 2-(2)／物品販売施設「書店」

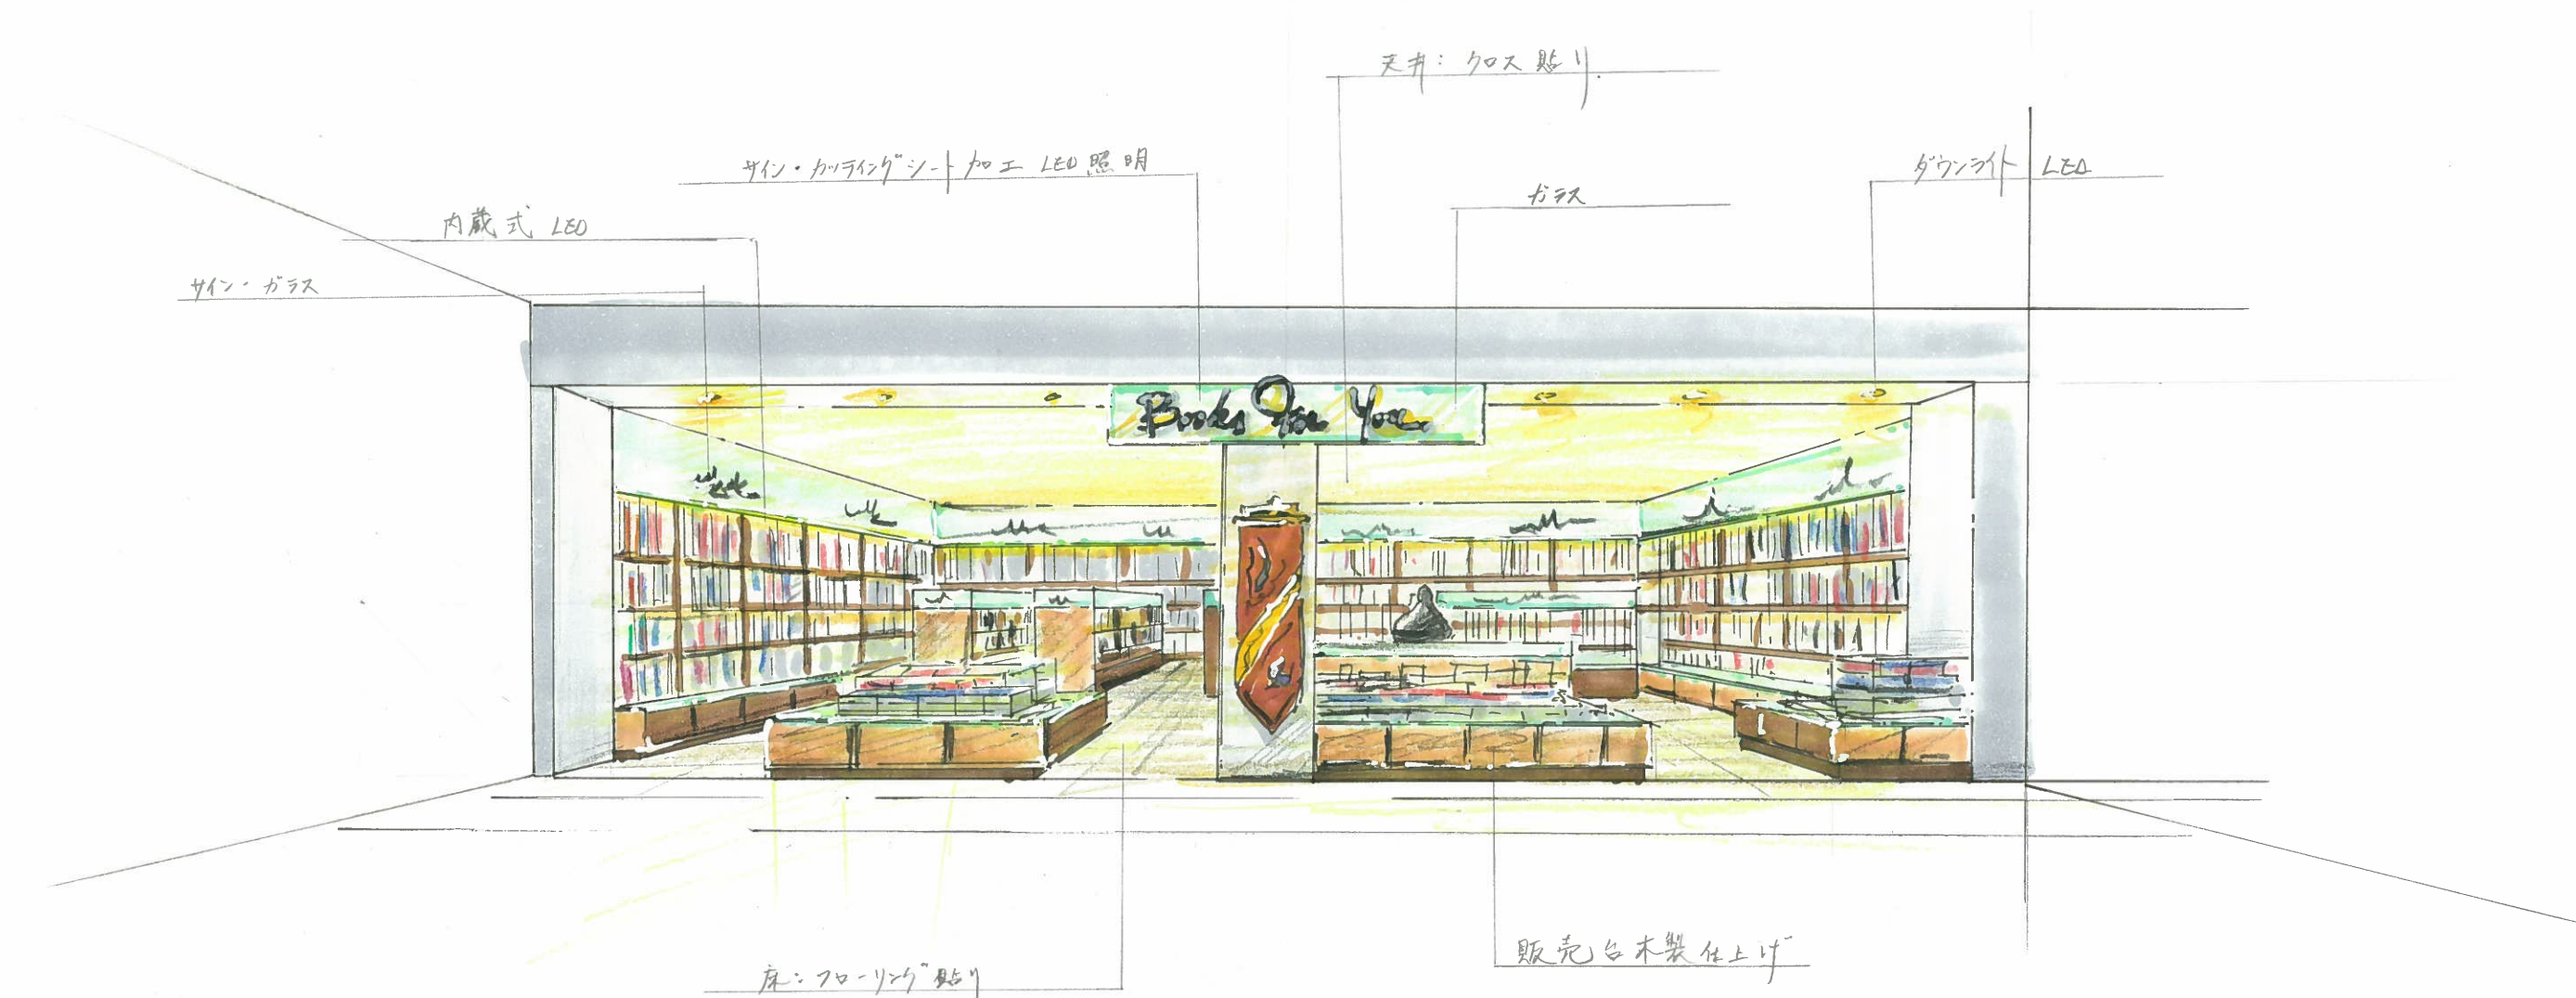


透視図 (イメージパス)


[illegible]

平成25年度 商業施設士 資格試験・構想表現(実技)試験 『図案表現』 答案用紙 ①


解答例 3-(1)／飲食サービス施設「レストラン」

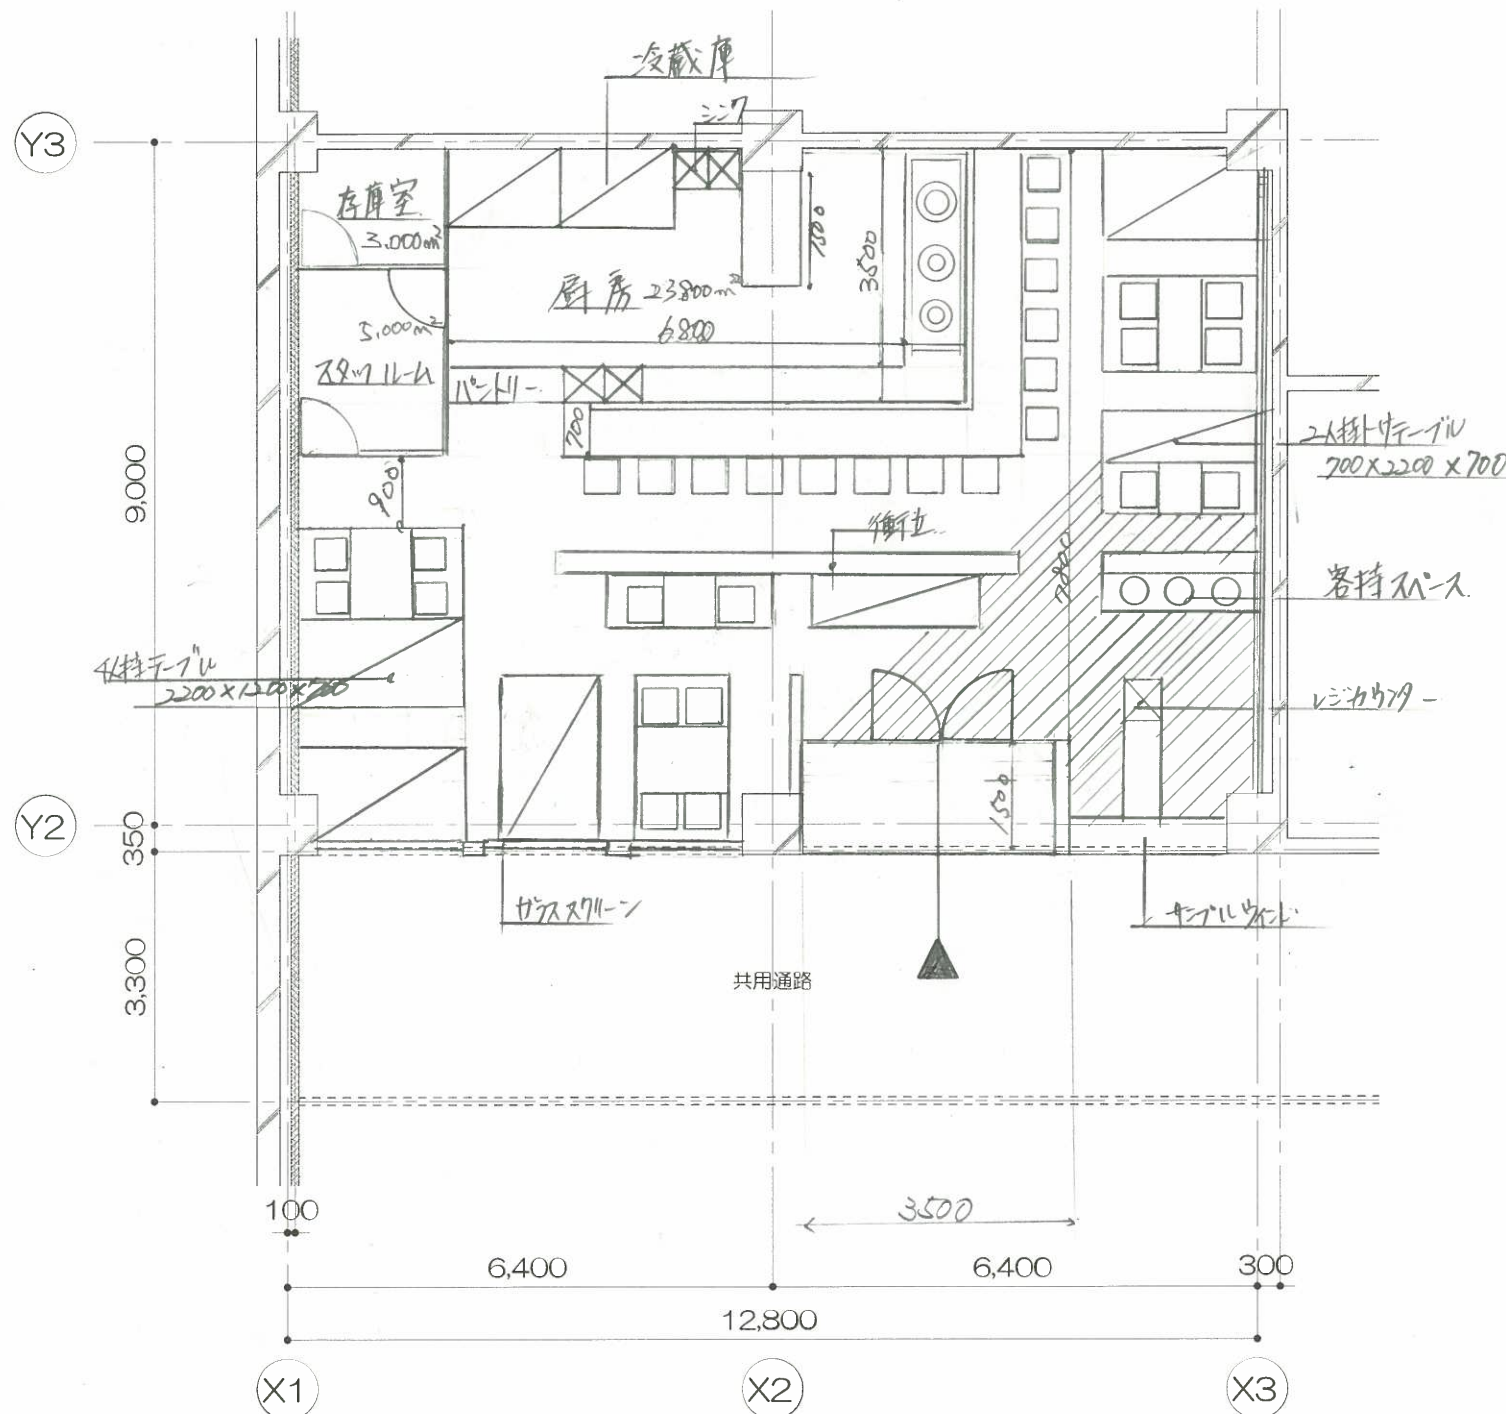


設計対象範囲平面図 縮尺1:100

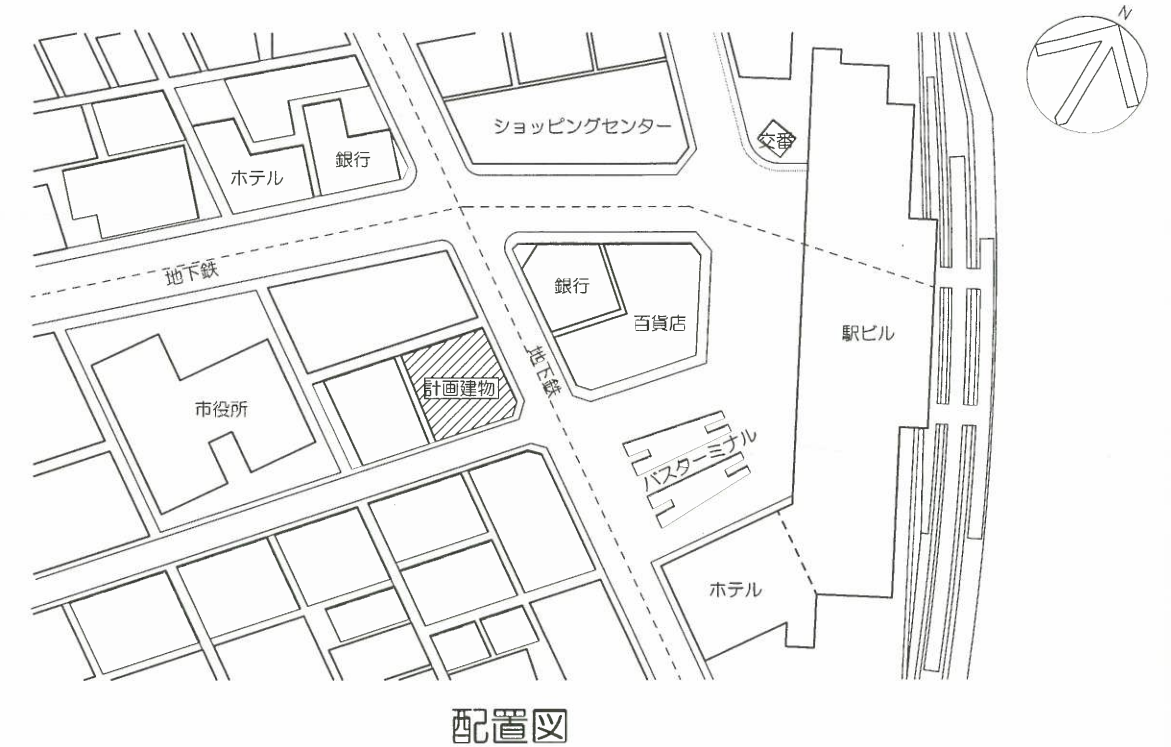

店舗面積
1,196.8㎡

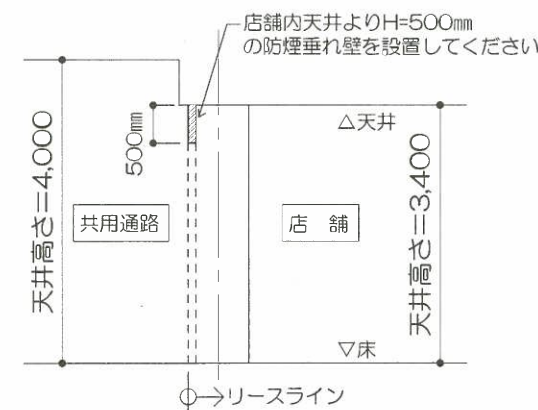

断面図

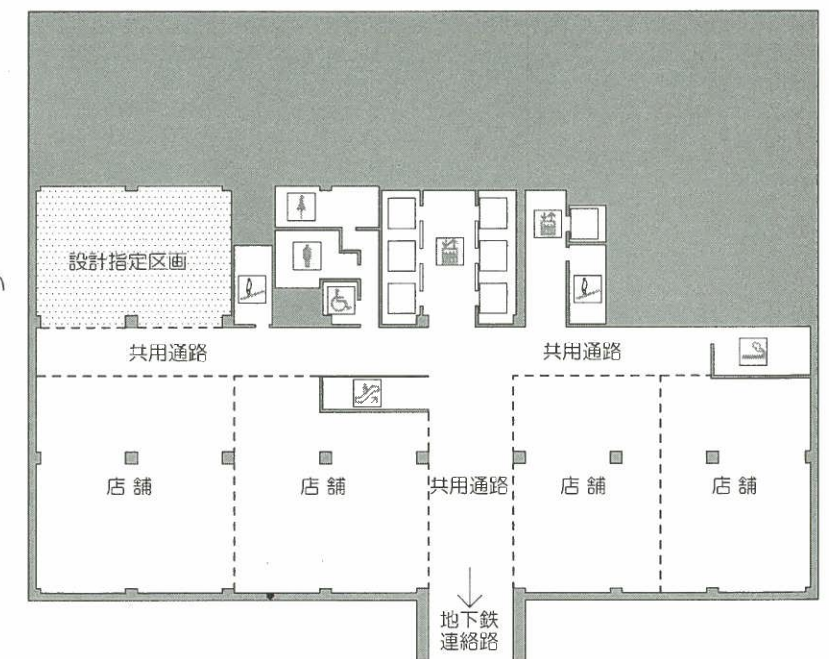


計画建物地下1階平面図

(選択した業種店に○印をして下さい。)

物品販売施設 物品販売施設 飲食サービス施設 飲食サービス施設
「生活雑貨店」 「書店」 「レストラン」 「ベーカリーカフェ」

(注意) ○ 答案用紙①、②の両方の用紙に、試験地、受験番号、氏名を必ず記入すること。
○ 問題用紙、答案用紙①、②はすべて返却下さい。

解答例 3-(2) / 飲食サービス施設「レストラン」


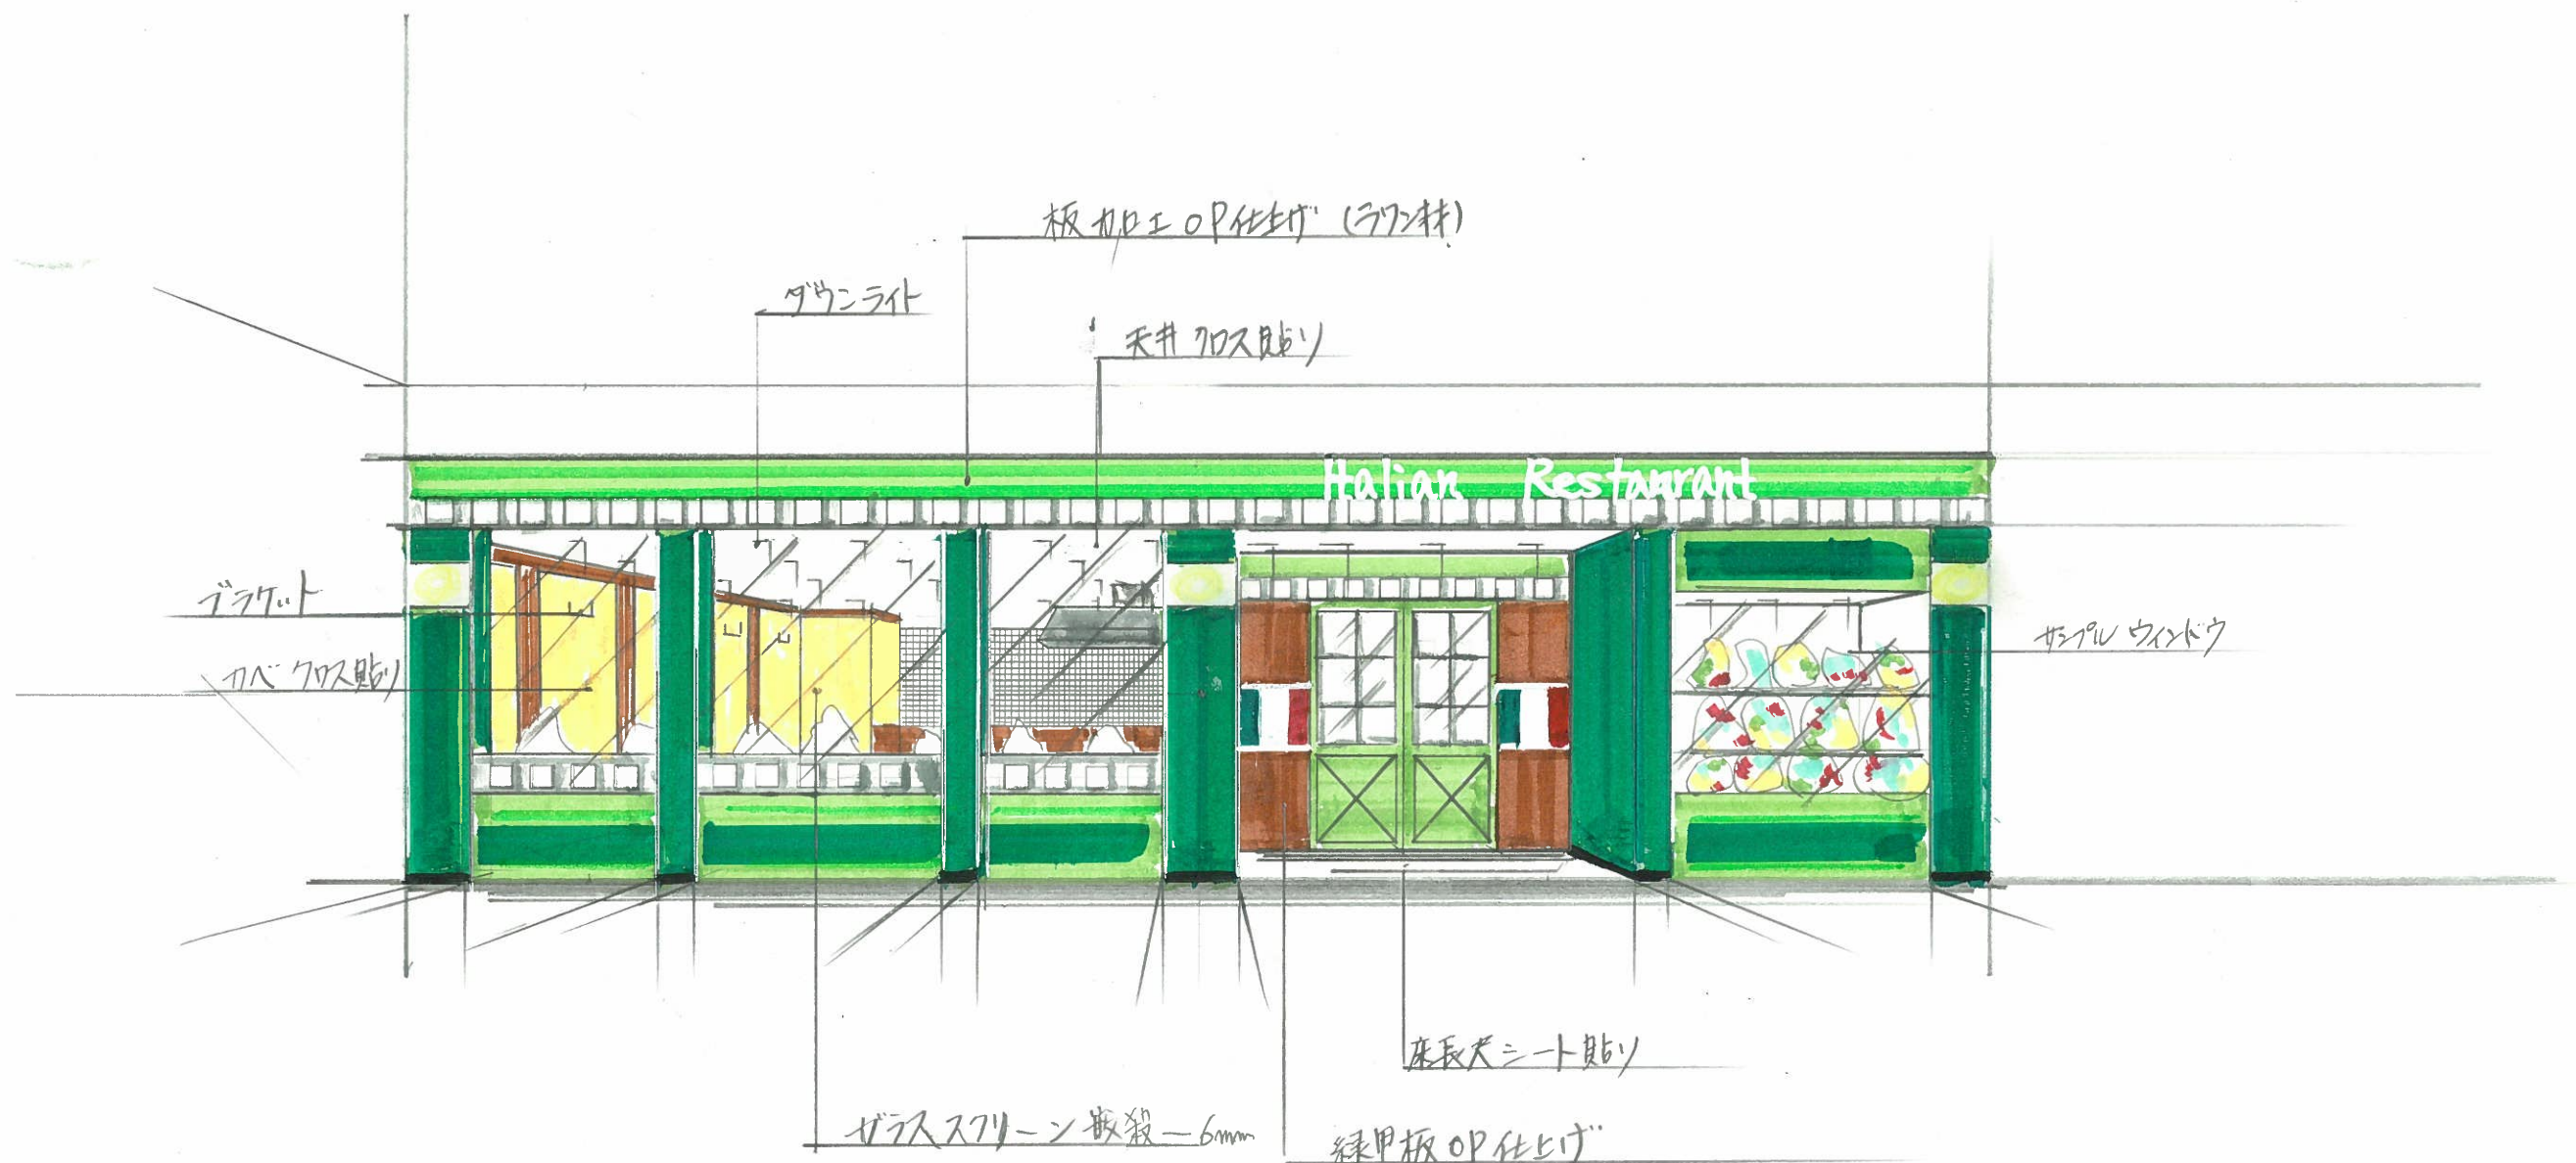


透視図 (イメージパース)

設計主旨 (200字程度)									
コンセプト計画。	店頭は	ガラススクリーン	を使用する事で	入りやす	い空間を作	り、女性中心	の幅広い層の	片々をター	ゲットした。
で、この国の	雰囲気を出	した。	店内は、視	覚・嗅覚	でも味わ	い楽し	むことが	できるよう	に
をオーガニ	ックに	した。							



平成25年度 商業施設士 資格試験・構想表現(実技)試験 『図案表現』 答案用紙 ①

解答例 4-(1) 飲食サービス施設「ベーカリーカフェ」

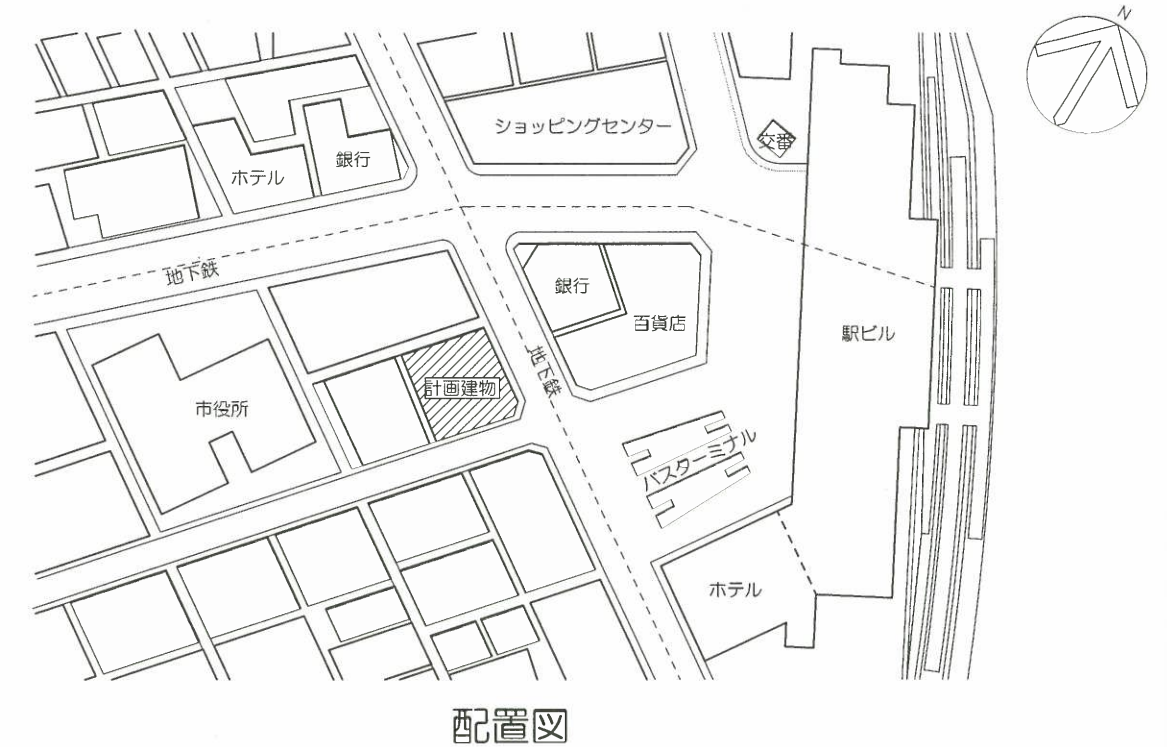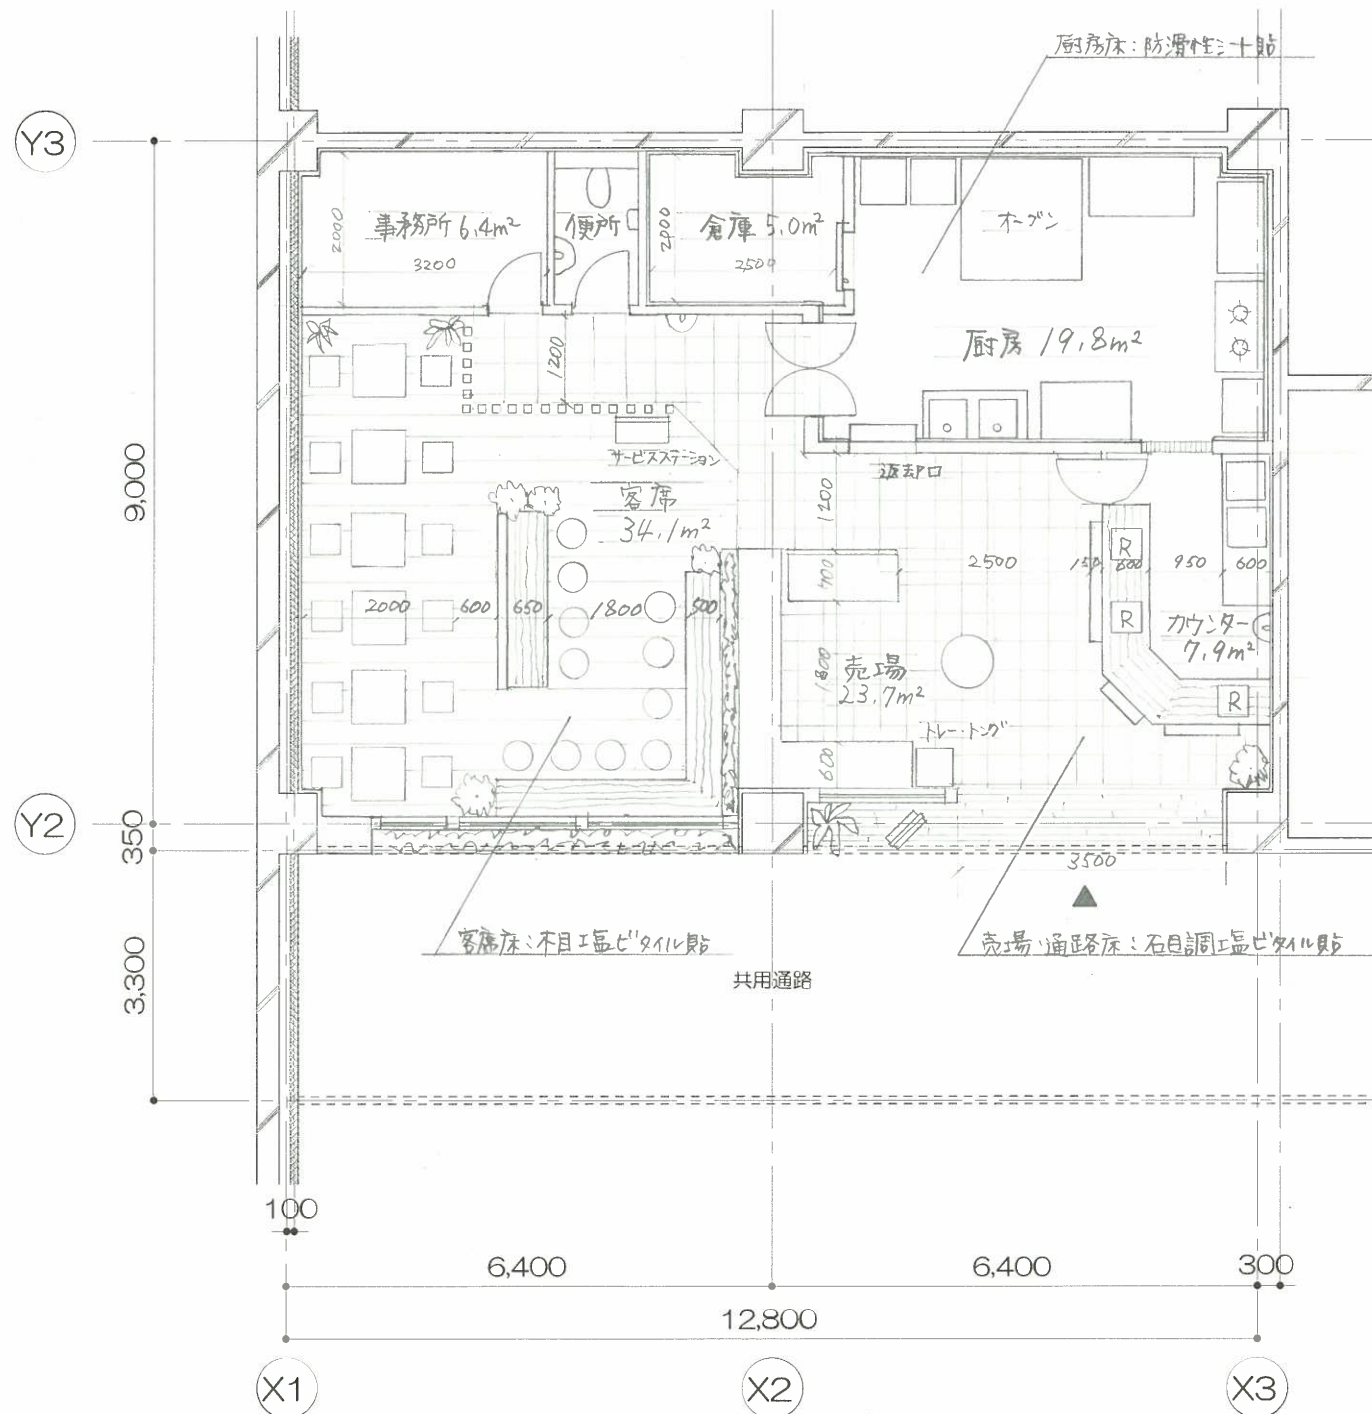

カウンター席 × 11 = 11席
 2人席 × 6 = 12席
 23席

店舗面積 112.24m²

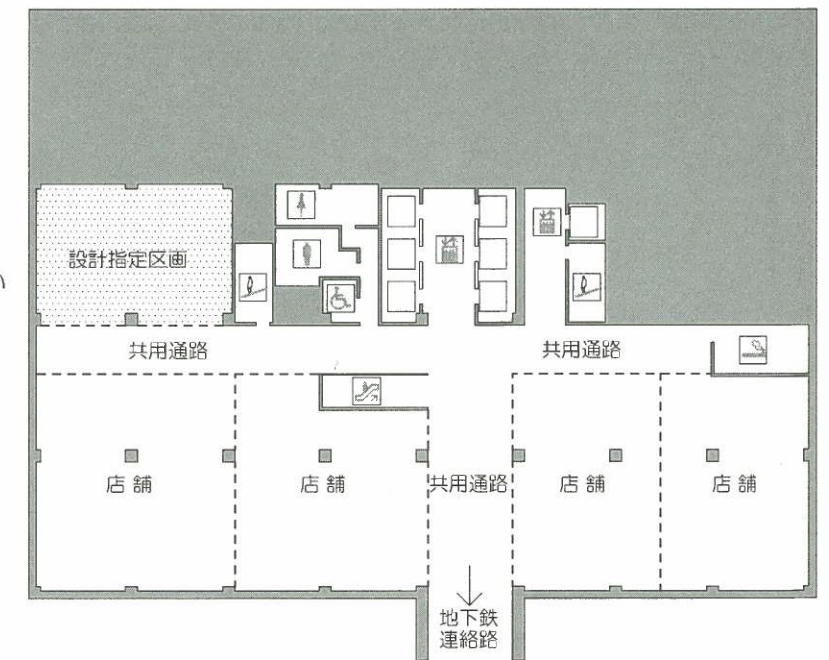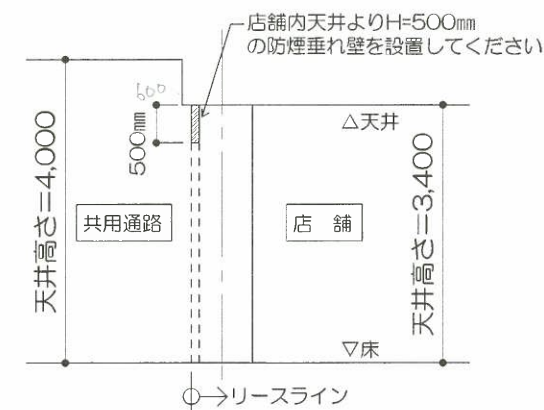

(選択した業種店に○印をして下さい。)

物品販売施設 物品販売施設 飲食サービス施設 飲食サービス施設
 「生活雑貨店」 「書店」 「レストラン」 **「ベーカリーカフェ」**

(注意) ○ 答案用紙①、②の両方の用紙に、試験地、受験番号、氏名を必ず記入すること。
 ○ 問題用紙、答案用紙①、②はすべて返却下さい。

解答例 4-(2)／飲食サービス施設「ベーカリーカフェ」



透視図 (イメージパス)

設計主旨 (200 字程度)										路面に魅力があるパン屋が、多い都市にあるオフィスビル内のパン屋。									
オフィスビル利用者の為にサニトイッチもたくさん揃え、カフェ(ドリーク)のみの客用のカ																			
ウンターも設置した。地下の店舗であるが、路面を歩いていると見つけた自分にとっての																			
「お気に入りに入る」のミックスとなり、思い思いの時間を過ごし、同じ空間を共有できる場を																			
作った。店内イートインスペースは植栽や格子を用いて空間を仕切ることで分断されない																			
店内を見渡すことのできる、一体感のある店舗演出とした。																			