

『図案表現』問題用紙

（制限時間 180 分）

（平成 26 年 6 月 29 日実施）

〈 テーマ 〉 鉄道高架下の商業施設

1. 周辺環境

- 1) 線路の高架化にともなった、駅周辺の新しい空間
- 2) 駅をはさみ南北に商業ゾーン、生活エリアなどが分断されていたが、高架化によって駅周辺が一体化され新しい街の形成となった
- 3) 北側は学生街で集合住宅が多く、南側は戸建て住宅のエリアとなっており、駅および周辺の利用者は、学生と若いファミリー層がメインである


2. 設計対象範囲及び条件

- 1) 指定された区画に、次の業種店のうちいずれかの 1 施設を選択する。
 - ・「ライフスタイル雑貨店（キッチン小物を中心に）」〔物品販売施設〕
 - ・「ドラッグストア（コスメを含む）」〔物品販売施設〕
 - ・「スイーツカフェ」〔飲食サービス施設〕
 - ・「日本そば店」〔飲食サービス施設〕
- 2) 営業時間は 7：00～21：00。
- 3) 店舗内の天井高は 3.0m、共用通路天井高は 3.0mとする。
- 4) 入り口、スロープ（バリアフリーを考慮）等、形態は自由とする。ストックヤード、事務室、陳列ケース、棚類、レジカウンター等、その他必要に応じ計画する。店舗内にトイレの設置は不要（建物内の共用トイレを活用）。
- 5) 店舗の設計はテーマを持ったものとする。サイン計画（各種店舗条件に合ったもの）を表現する。
- 6) 必要な関係法令（建築基準法・消防法・食品衛生法 等）を基本として計画する。
- 7) 選択した施設を設計し、業種名及び店舗名、ならびに主要室の面積を記入する。


3. 設計図書

設計図書	特記事項
設 計 主 旨	200 字程度で、具体的にかつ簡潔に
平 面 図	縮尺 1：100、黒鉛筆を用い（フリーハンド可）、答案用紙の所定の位置に作図する面積、家具、仕上、寸法（単位：ミリメートル）等を記入
透 視 図 （イメージパース）	内観パースまたは外観パースとする（フリーハンド可） 着色は色鉛筆またはマーカー


試 験 地	受 験 番 号	氏 名
1.札幌 2.仙台 3.東京 4.名古屋 5.大阪 6.広島 7.福岡		

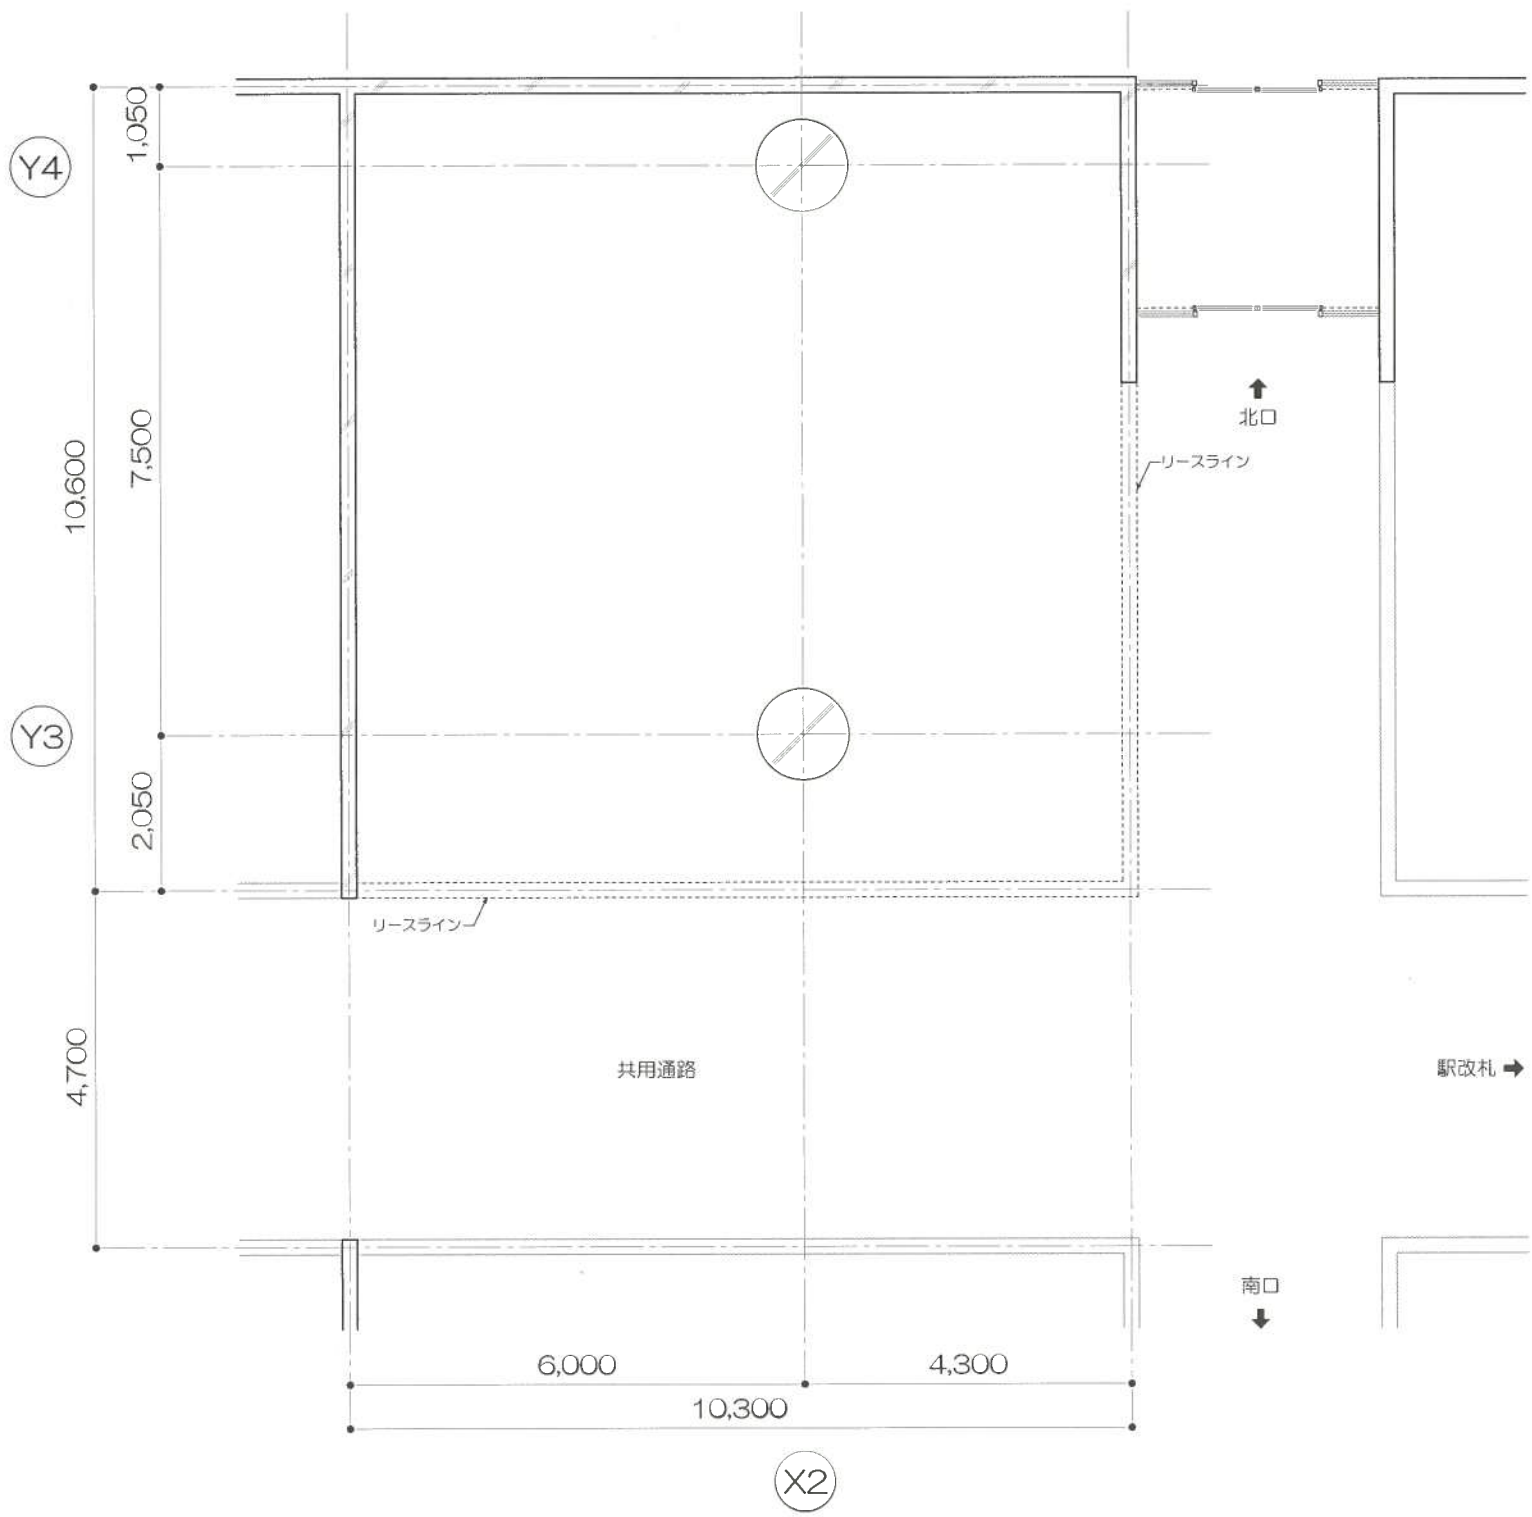

設計対象範囲平面図 縮尺1：100

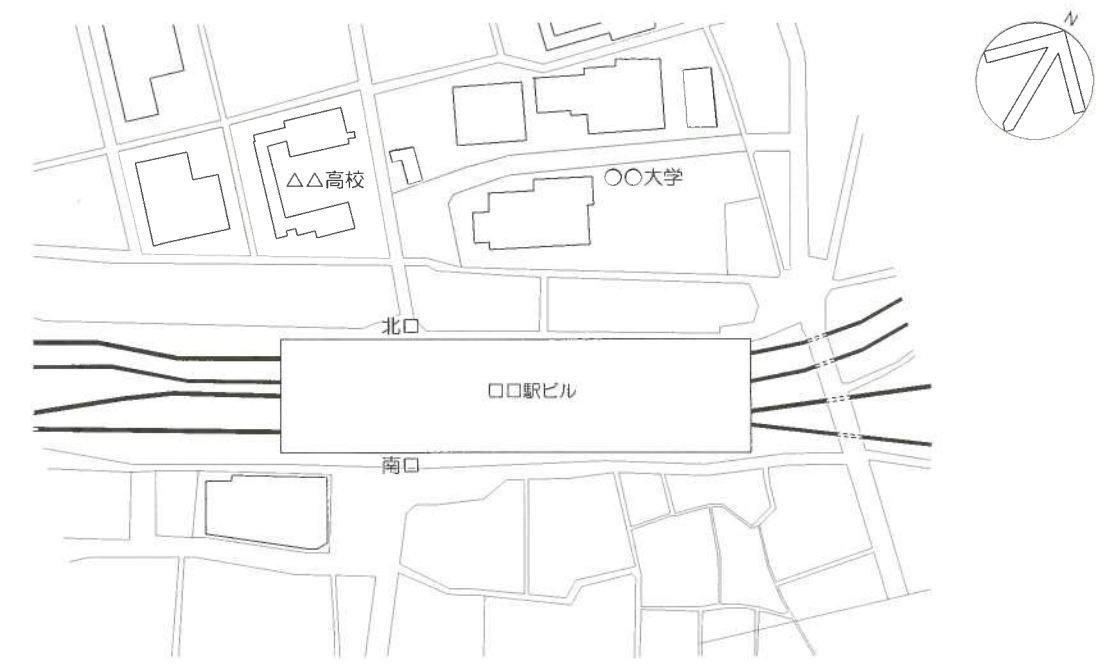

配置図



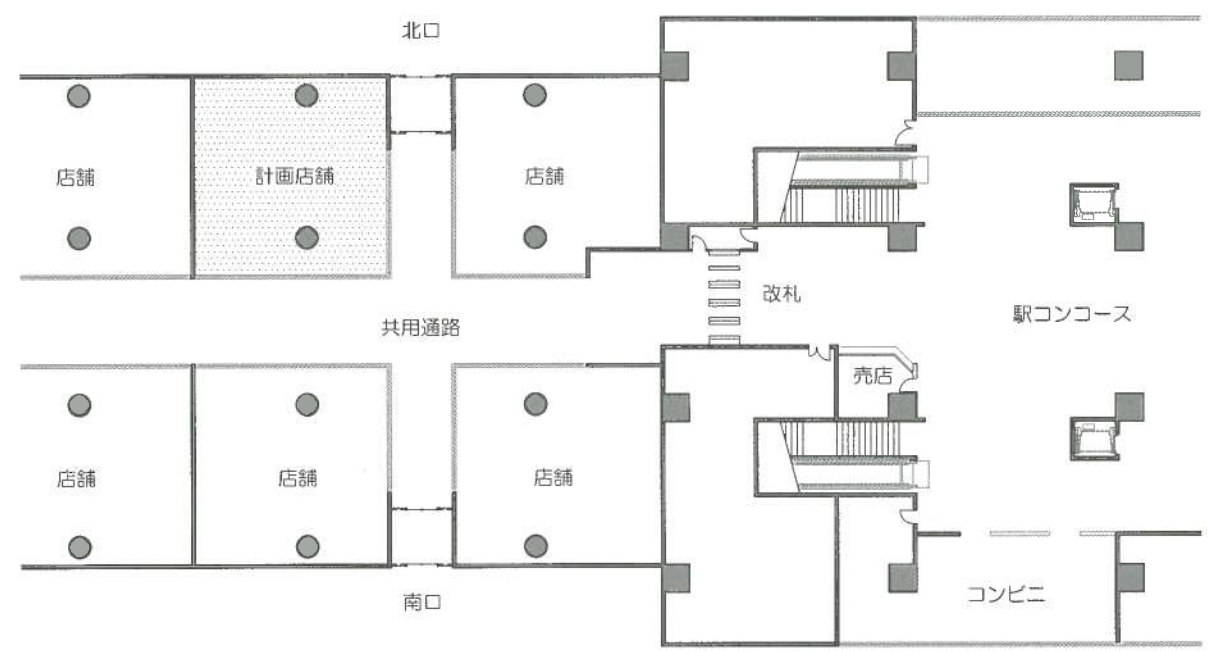


計画店舗配置平面図

(選択した業種店に○印をして下さい。)		試験地	1. 札幌 2. 仙台 3. 東京 4. 名古屋										
『ライフスタイル雑貨店』、『ドラッグストア』、『スイーツカフェ』、『日本そば店』 〔物品販売施設〕〔物品販売施設〕〔飲食サービス施設〕〔飲食サービス施設〕			5. 大阪 6. 広島 7. 福岡										
(注意) ・答案用紙①、②の両方の用紙に、試験地、受験番号、氏名を必ず記入すること。 ・問題用紙、答案用紙①、②はすべて返却下さい。		受験番号	<table><tr><td></td><td></td><td>-</td><td></td><td>-</td><td></td><td></td><td></td><td></td><td></td></tr></table>			-		-					
				-		-							
氏名													

平成26年度 商業施設士 資格試験・構想表現(実技)試験 『図案表現』 答案用紙 ①

平成26年度・図案表現「ライフスタイル雑貨店」

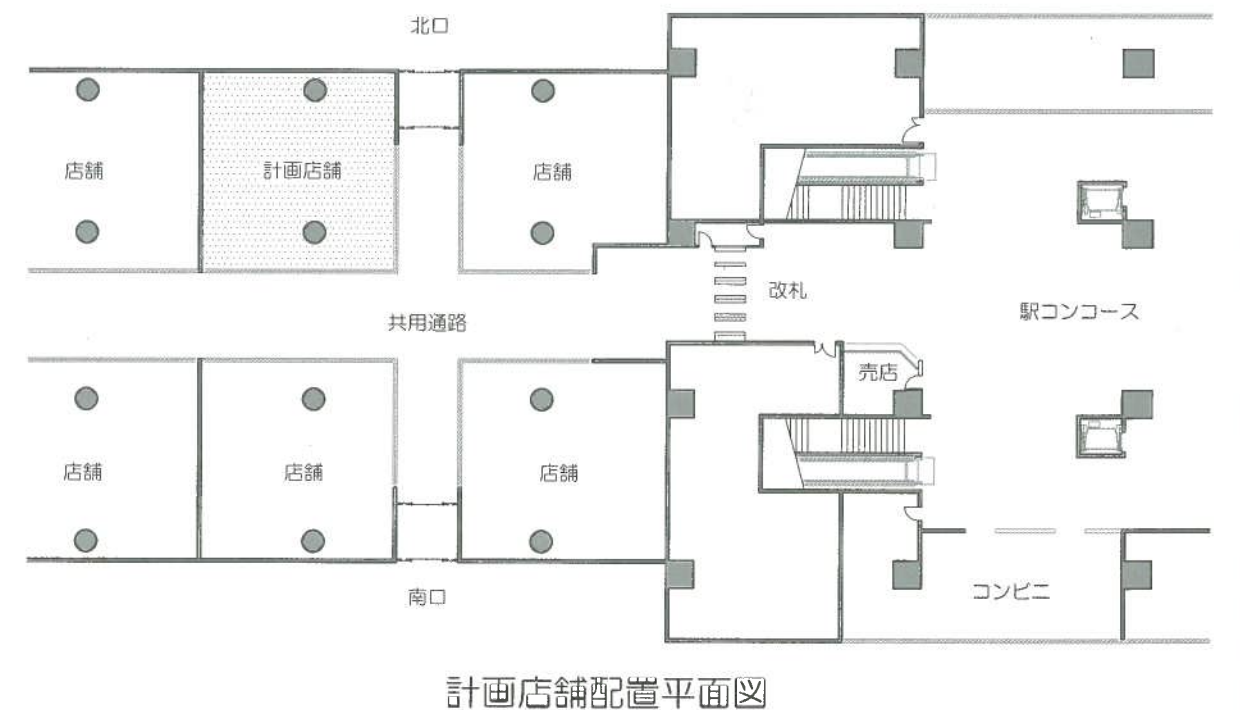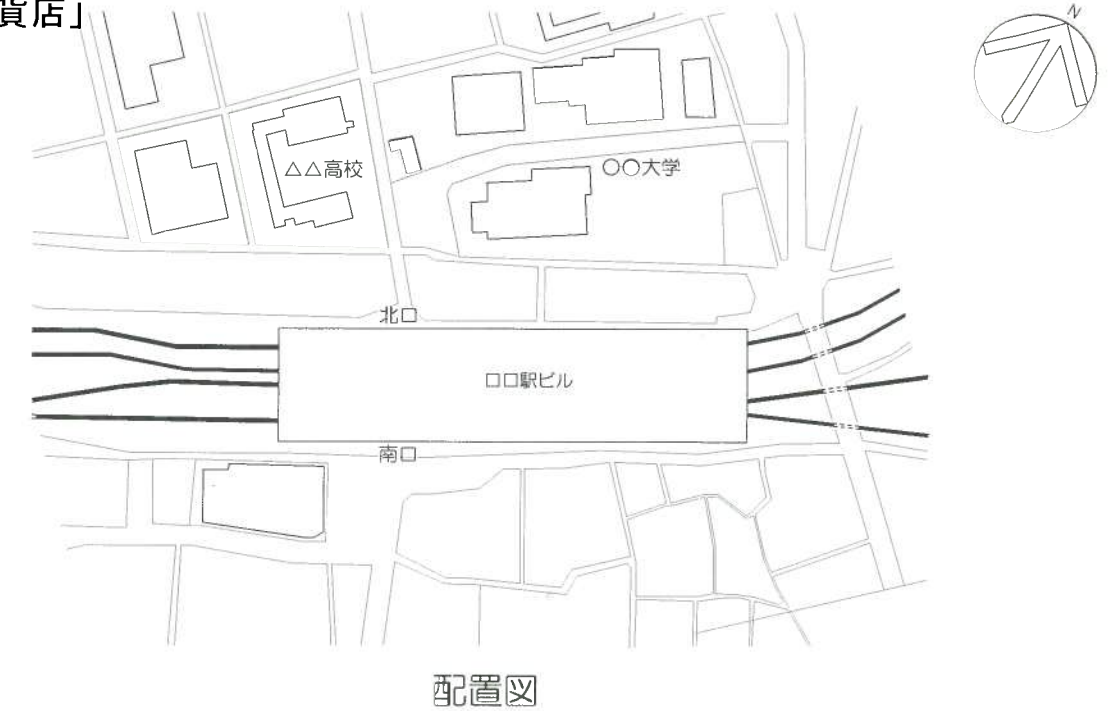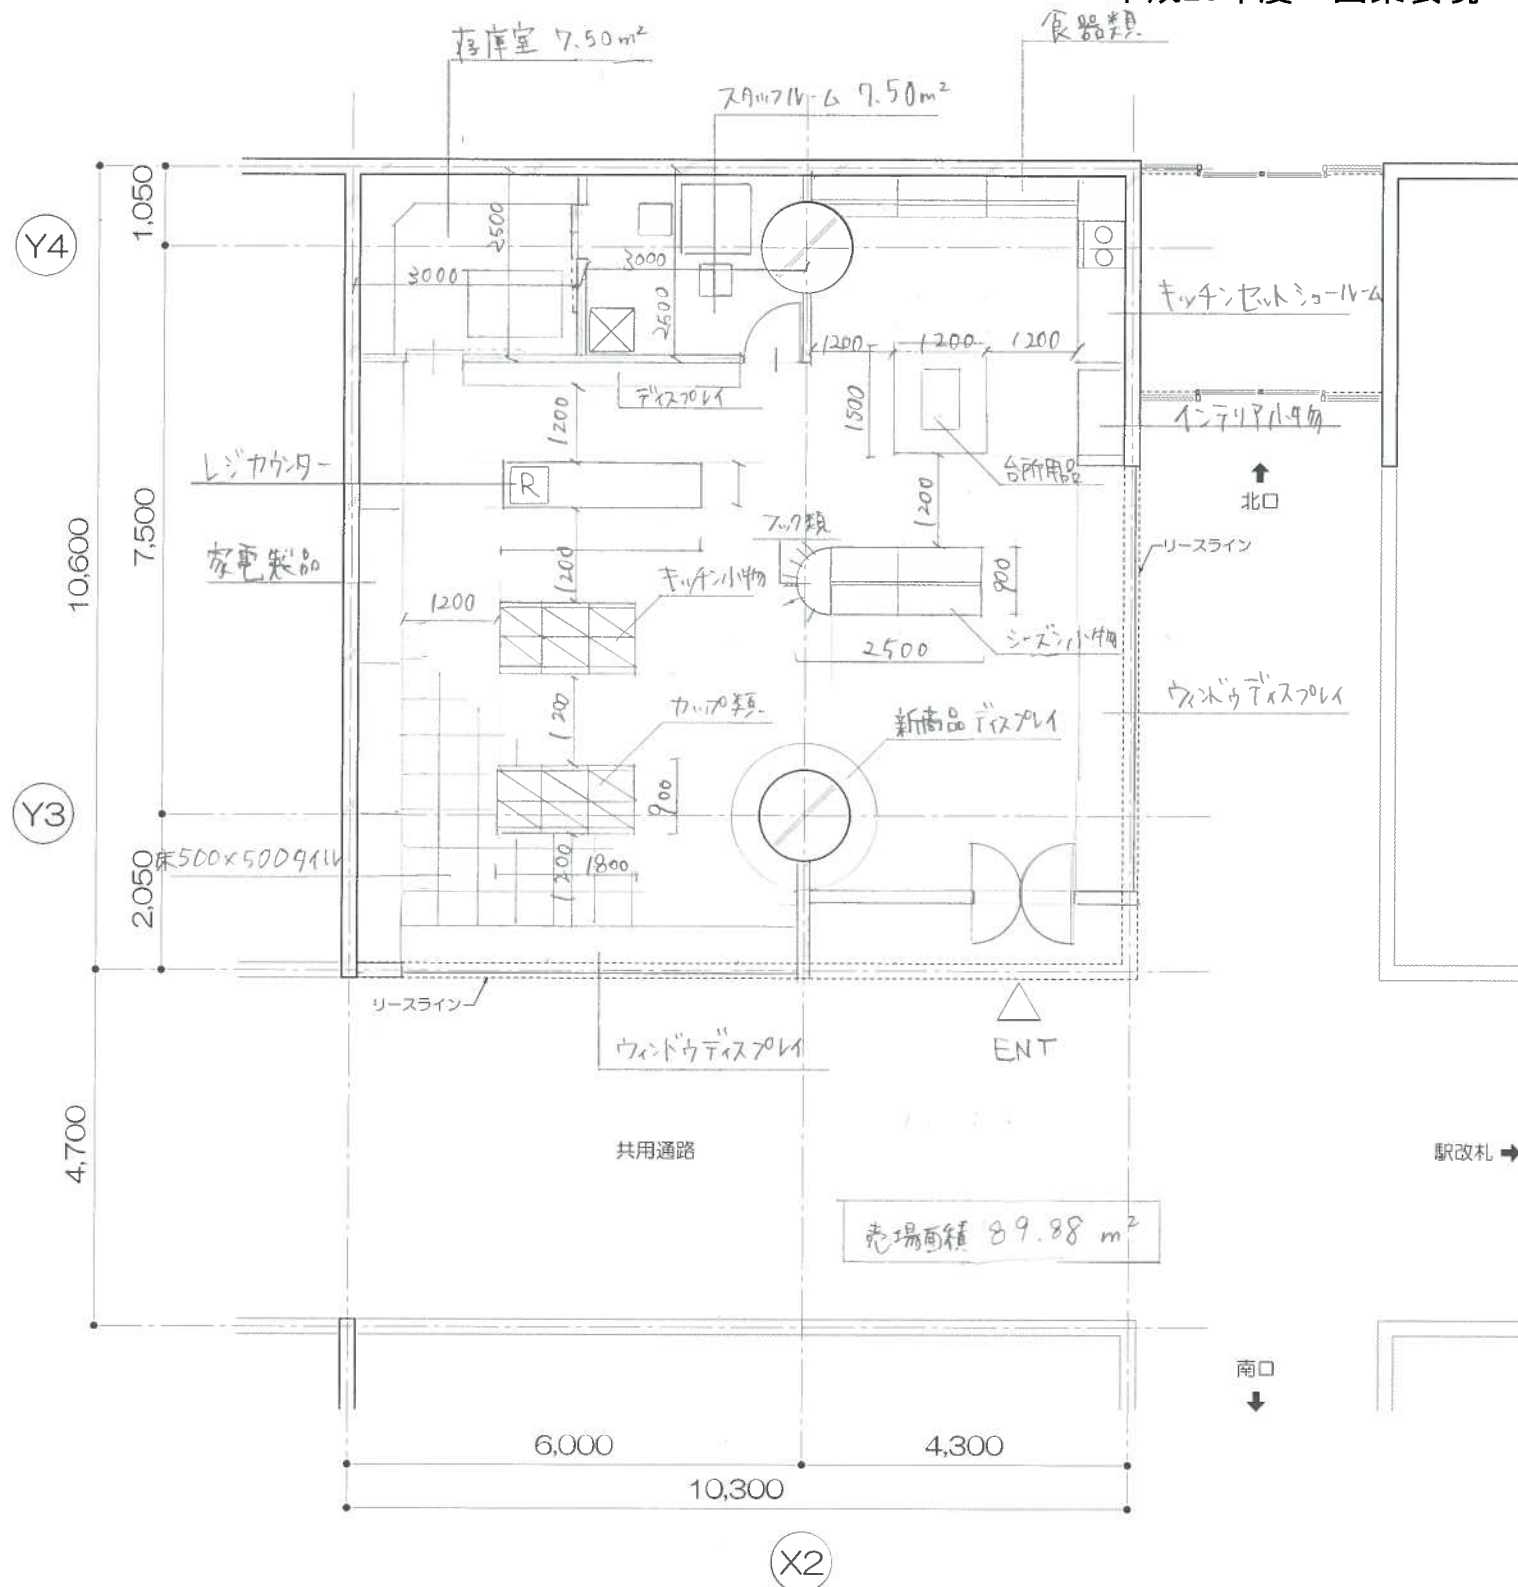

(選択した業種店に○印をして下さい。)	試験地	
「ライフスタイル雑貨店」, 「ドラッグストア」, 「スイーツカフェ」, 「日本そば店」 〔物品販売施設〕 〔物品販売施設〕 〔飲食サービス施設〕 〔飲食サービス施設〕	受験番号	
(注意) ・答案用紙①、②の両方の用紙に、試験地、受験番号、氏名を必ず記入すること。 ・問題用紙、答案用紙①、②はすべて返却下さい。	氏名	






透視図 (イメージパース)


設 計 主 旨 (200 字程度)										このキッチン類貨店はニューファミリー層をターゲットとし、新し																													
ハ	ラ	イ	フ	ス	リ	イル	を	提	案	す	る	店	舗	が	あ	る	。	商	品	は	機	能	的	な	デ	ザ	イ	ン	の	も	の	を	中	心	に	、	食	卓	
が	楽	し	く	な	る	ア	イ	テ	ム	を	展	開	。	商	品	を	際	立	た	せ	る	た	め	に	内	装	は	ジ	ン	ポ	ル	な	ク	ロ	ス	を	貼	り	、
回	遊	型	レ	イ	ア	ウ	ト	に	レ	商	品	配	置	を	工	夫	し	た	。	ト	イ	レ	は	共	同	の	も	の	を	設	置	し	、	店	内	に	は	設	り
な	い	。	外	装	は	共	用	通	路	側	を	ガ	ラ	ス	に	す	る	こ	と	で	、	店	内	の	様	子	が	あ	か	り	、	商	品	ア	ベ	ー	ル	を	し
た	。	店	内	・	ファ	サ	ー	ド	と	も	に	木	材	を	使	用	す	る	こ	と	で	温	か	み	を	味	わ	っ	て	も	う	う	え	う	構	成	し	た	

平成26年度 商業施設士 資格試験・構想表現(実技)試験 『図案表現』 答案用紙 ①

平成26年度・図案表現「ドラッグストア」

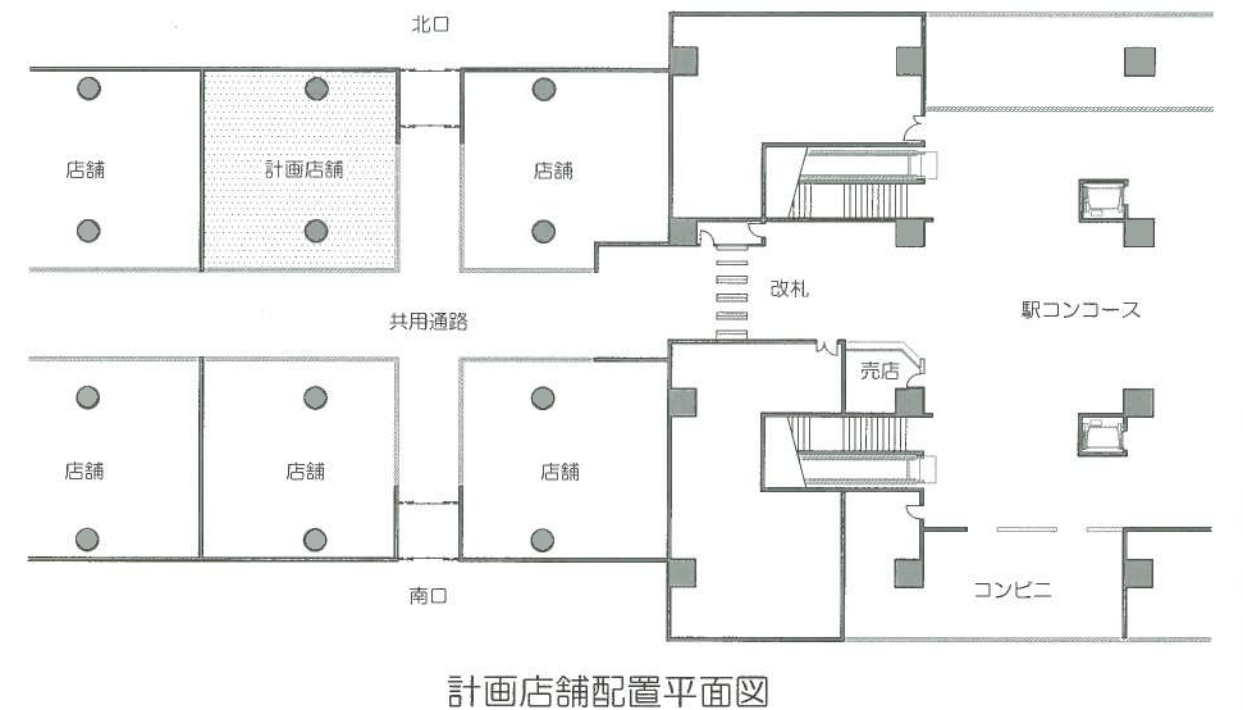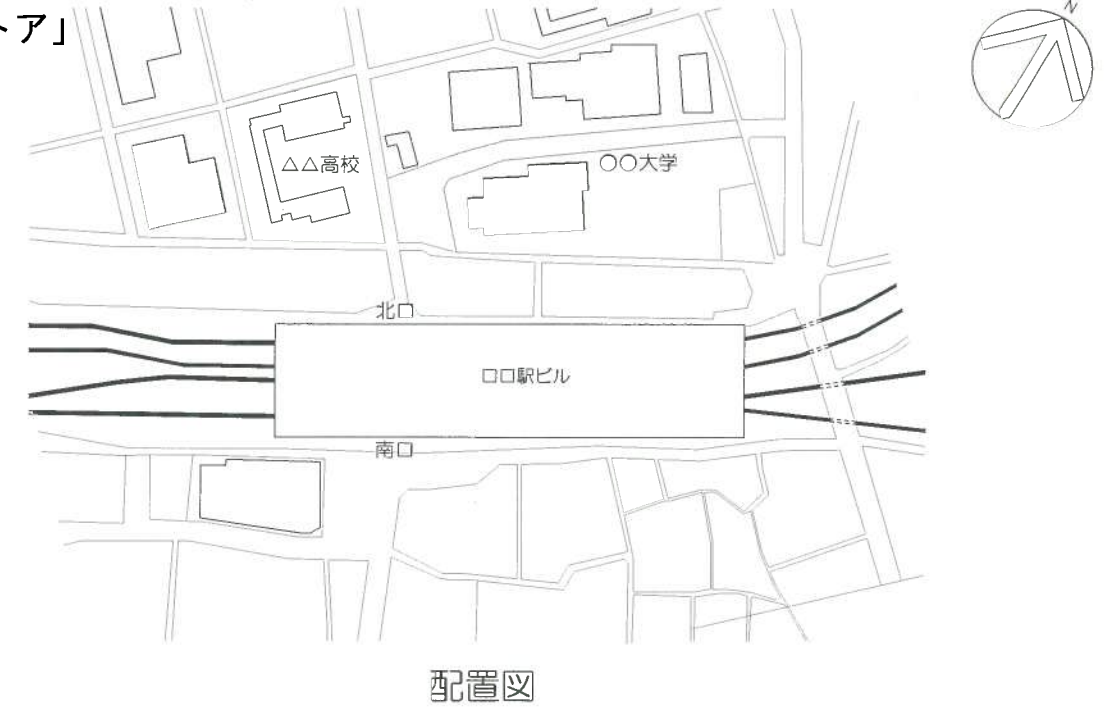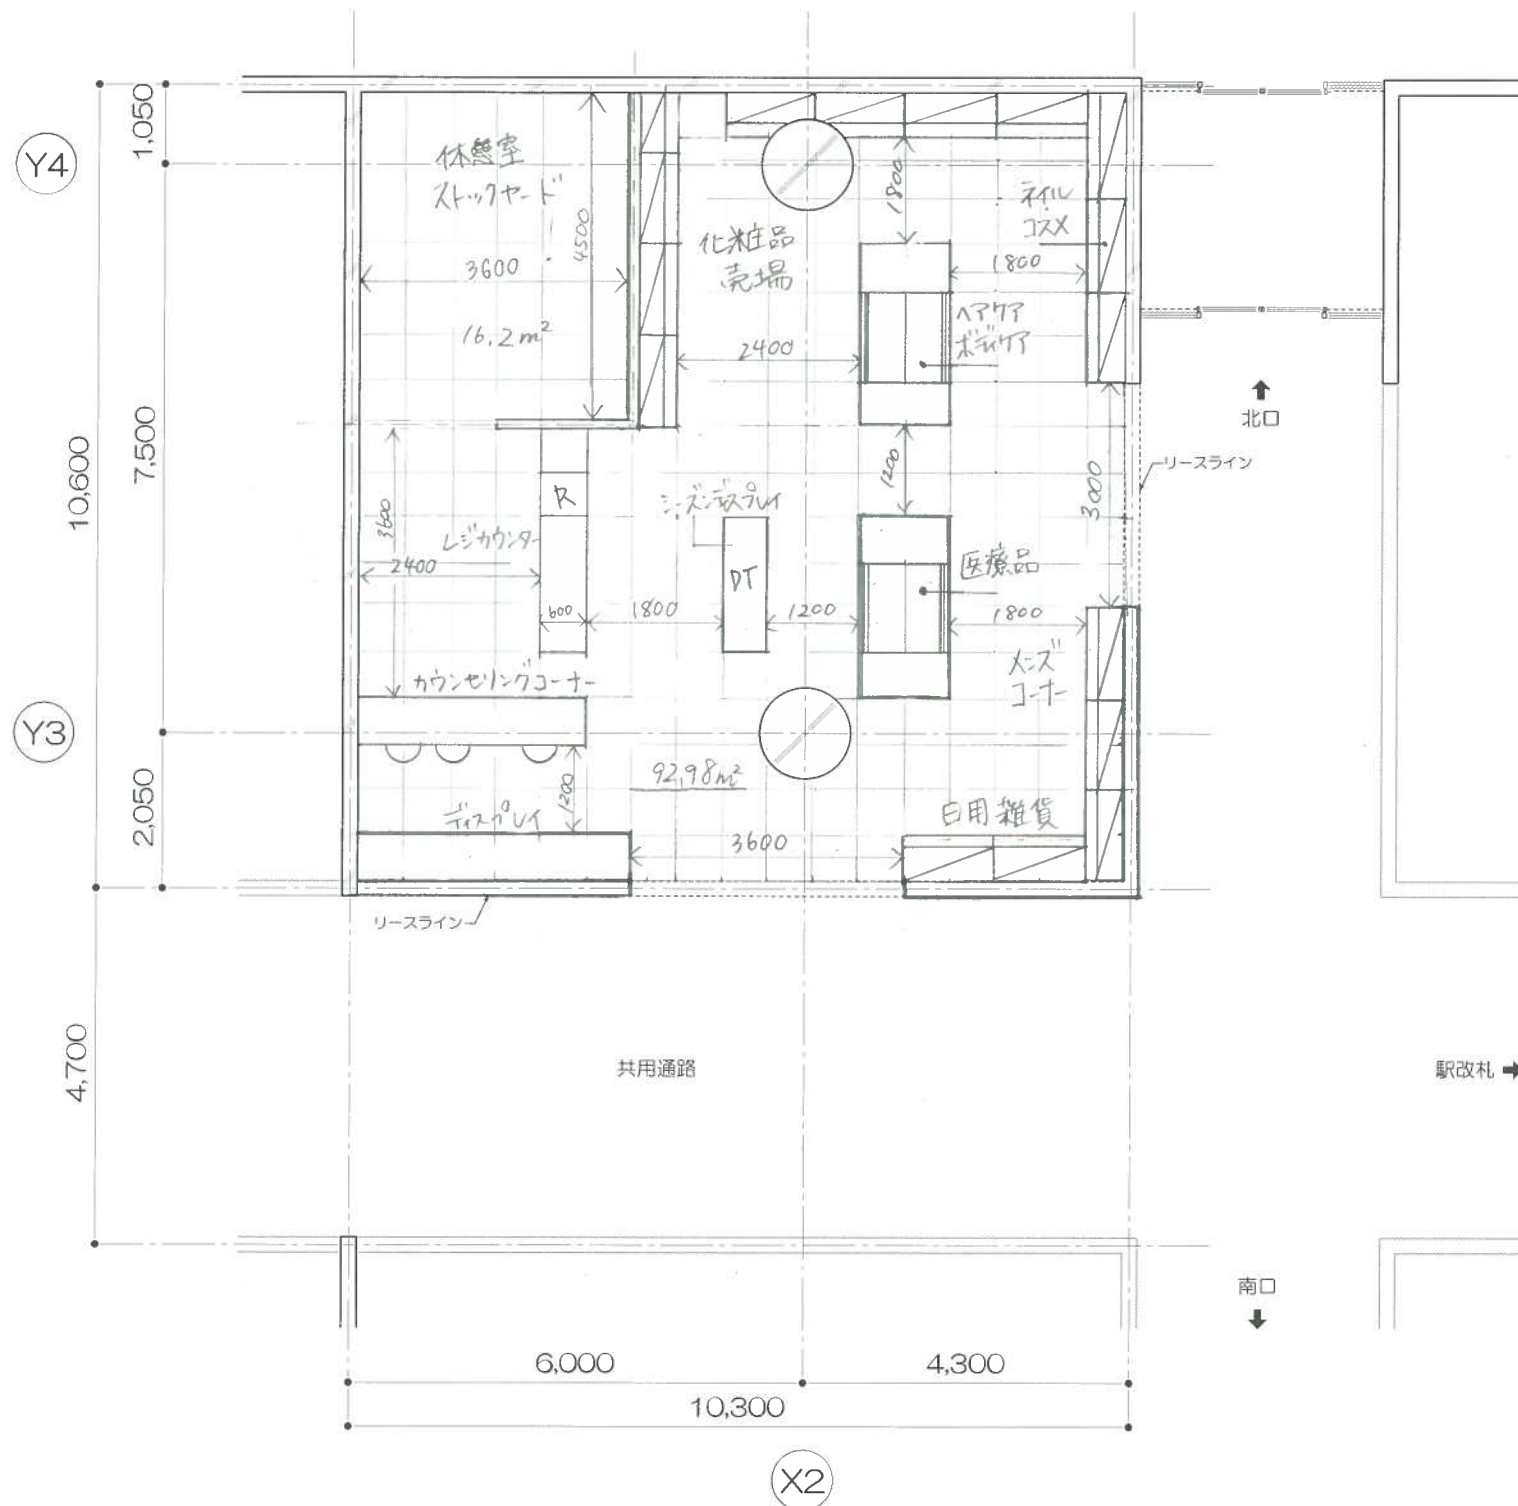

(選択した業種店に○印をして下さい。)	試験地	
「ライフスタイル雑貨店」 〔物品販売施設〕	「ドラッグストア」 〔物品販売施設〕	「スイーツカフェ」 〔飲食サービス施設〕
「日本そば店」 〔飲食サービス施設〕		
(注意) ○ 答案用紙①、②の両方の用紙に、試験地、受験番号、氏名を必ず記入すること。 ○ 問題用紙、答案用紙①、②はすべて返却下さい。		受験番号
		氏名

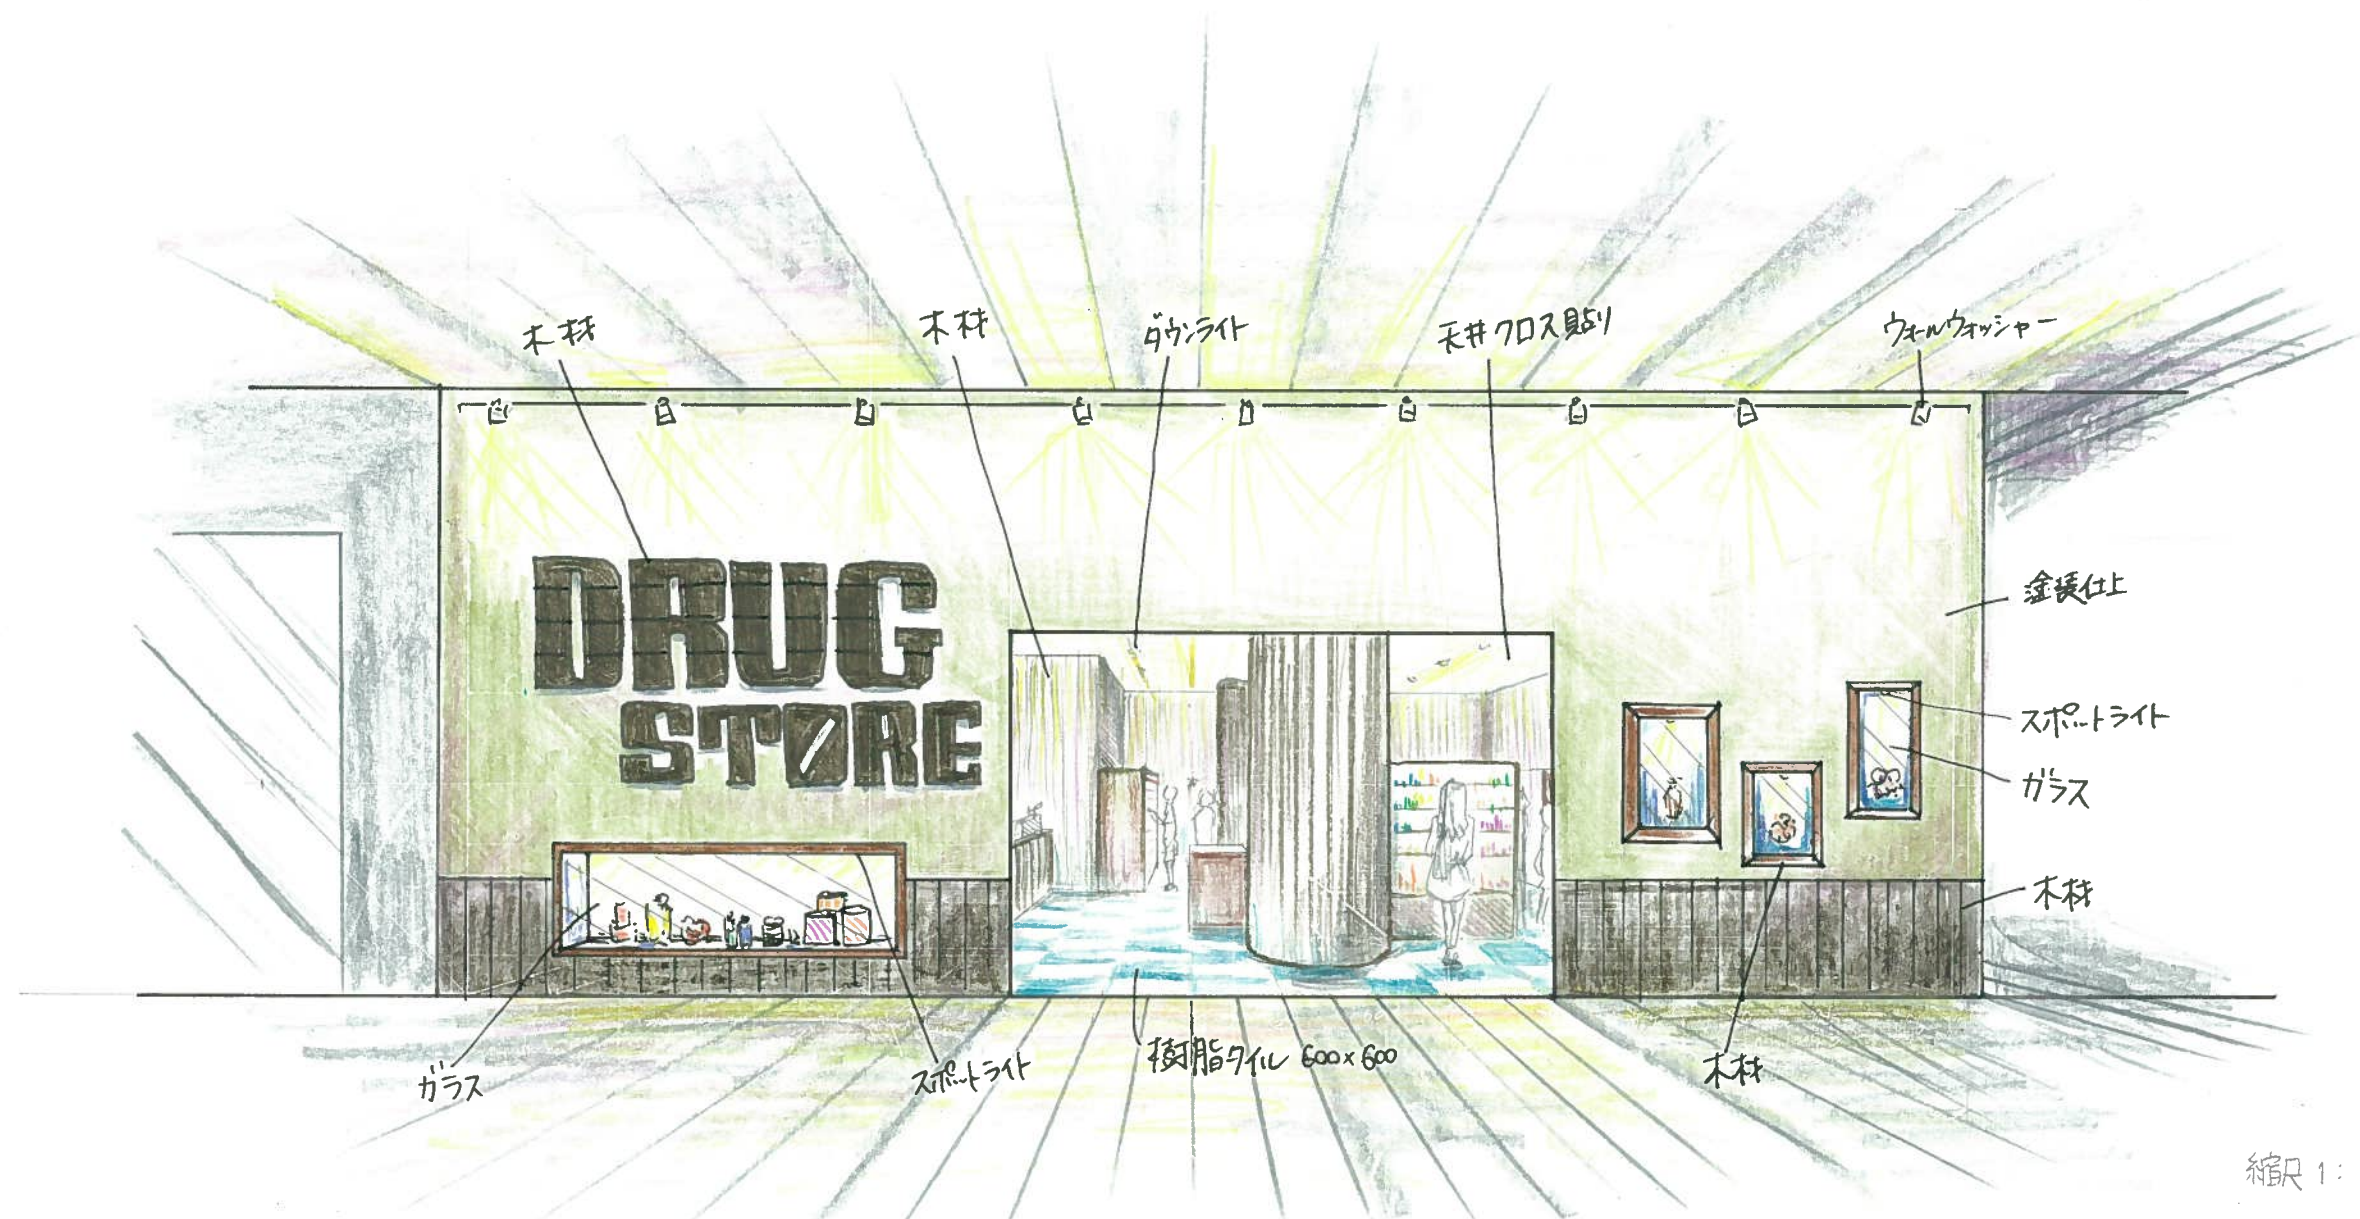


透視図 (イメージパース)

設 計 主 旨 (200 字程度)	ドラッグストアの試験課題を選択した。場所が鉄道の高架下で、
かも周辺は住宅地というこたなので、駅を利用する通学・通勤者や周辺に住む家族を対象	にし、中でも女性をターゲットとした商品構成と店舗デザインを計画した。内容は医薬品
はもちろんコスメやヘアケアから日用雑貨まで幅広く対応している。木材を中心に使うこ	とでアンケート調の可愛い空間構成だが、メンズコーナーを入口近くに設置すること
男性客も利用しやすいようにした。店舗名は、分かりやすくDRUG STOREである。	

平成26年度 商業施設士 資格試験・構想表現(実技)試験 『図案表現』 答案用紙 ①

平成26年度・図案表現「スイーツカフェ」

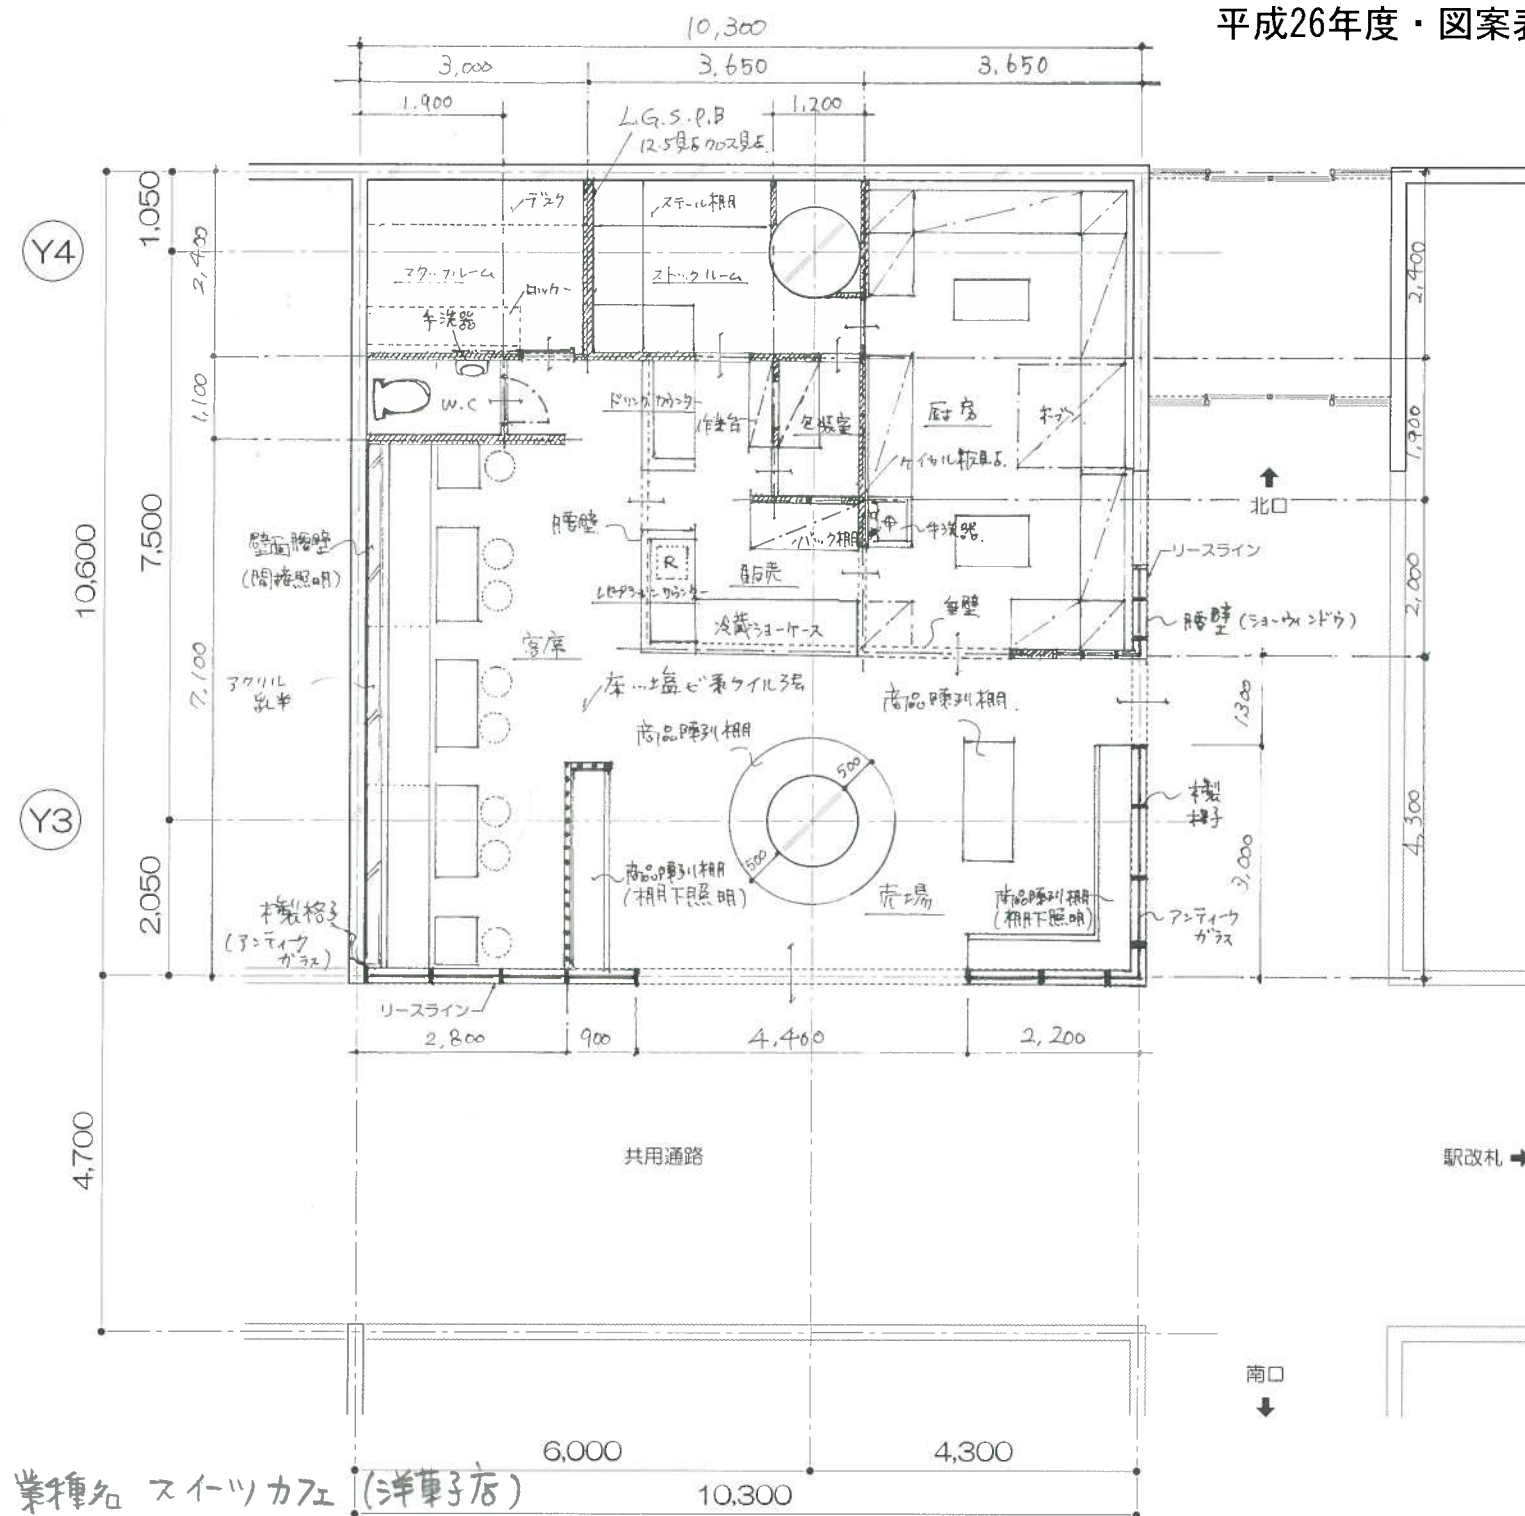


業種名 スイーツカフェ (洋菓子店)

店舗名 POOL SIDE (プールサイド)


- 売場 ... 32.25 m^2
- 客席 ... 19.88 m^2
- 厨房 ... 22.995 m^2
- ストックルーム ... 8.76 m^2
- 包装室 ... 2.28 m^2
- ストックルーム ... 7.2 m^2

設計対象範囲平面図 縮尺1:100

- レパレーションカウンター+ドリンクカウンター ... 9.03 m^2
- WC ... 2.09 m^2

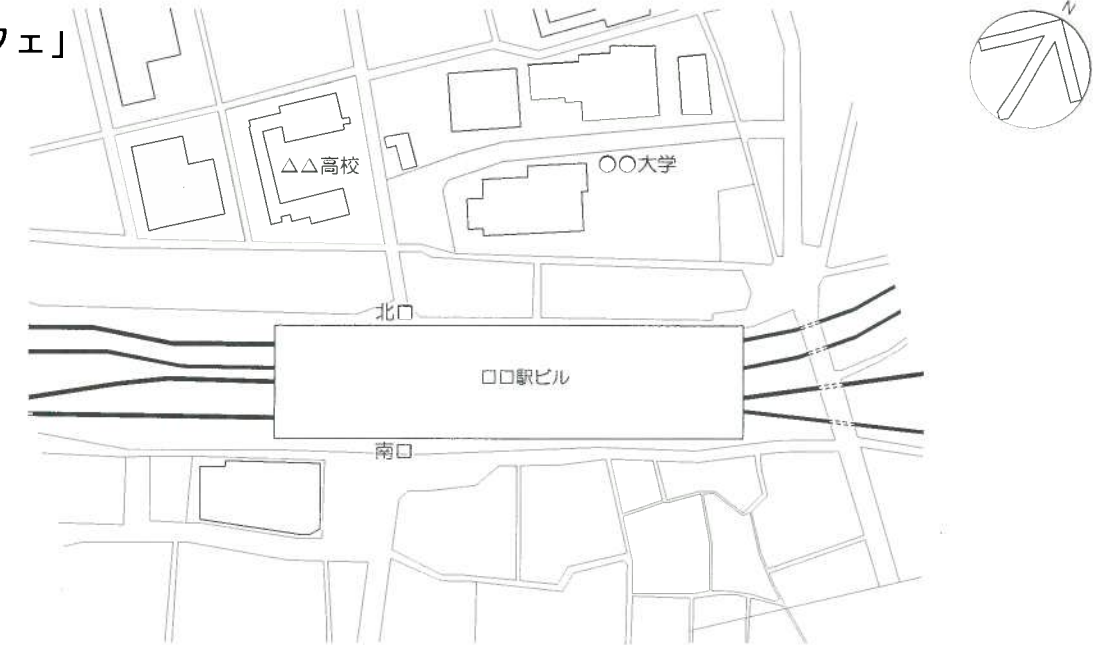


配置図

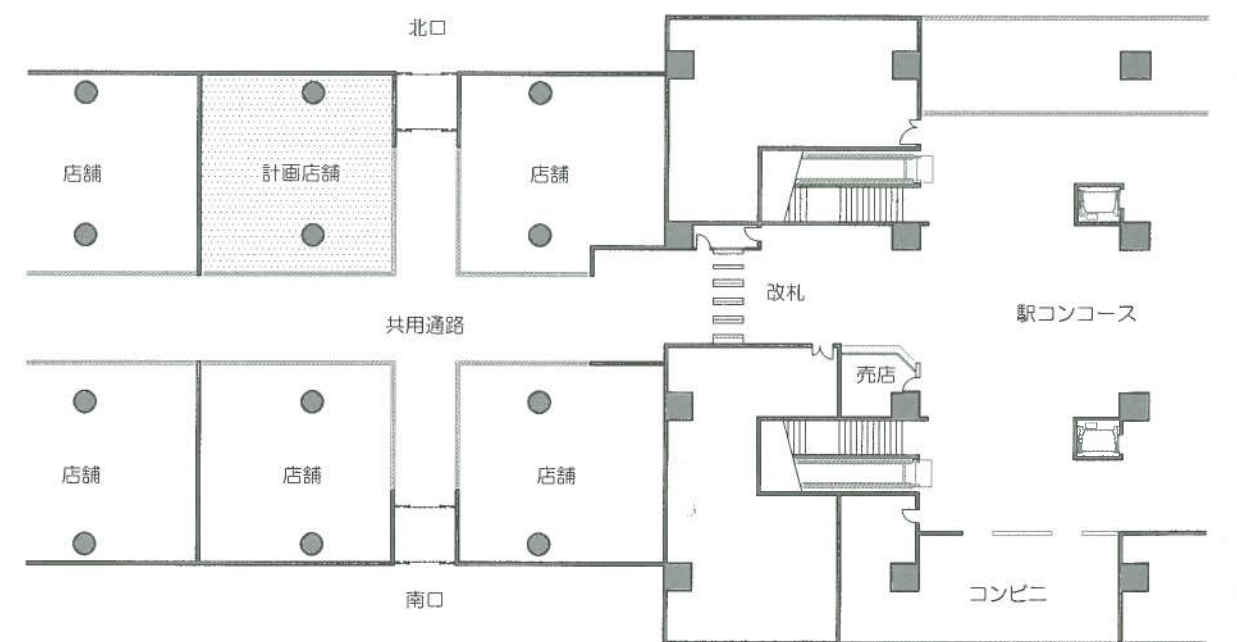

計画店舗配置平面図

(選択した業種店に○印をして下さい。)		試験地
「ライフスタイル雑貨店」 (物品販売施設) 「ドラッグストア」 (物品販売施設) 「スイーツカフェ」 (飲食サービス施設) 「日本そば店」 (飲食サービス施設)		受験番号
(注意) ○ 答案用紙①、②の両方の用紙に、試験地、受験番号、氏名を必ず記入すること。 ○ 問題用紙、答案用紙①、②はすべて返却下さい。		氏名

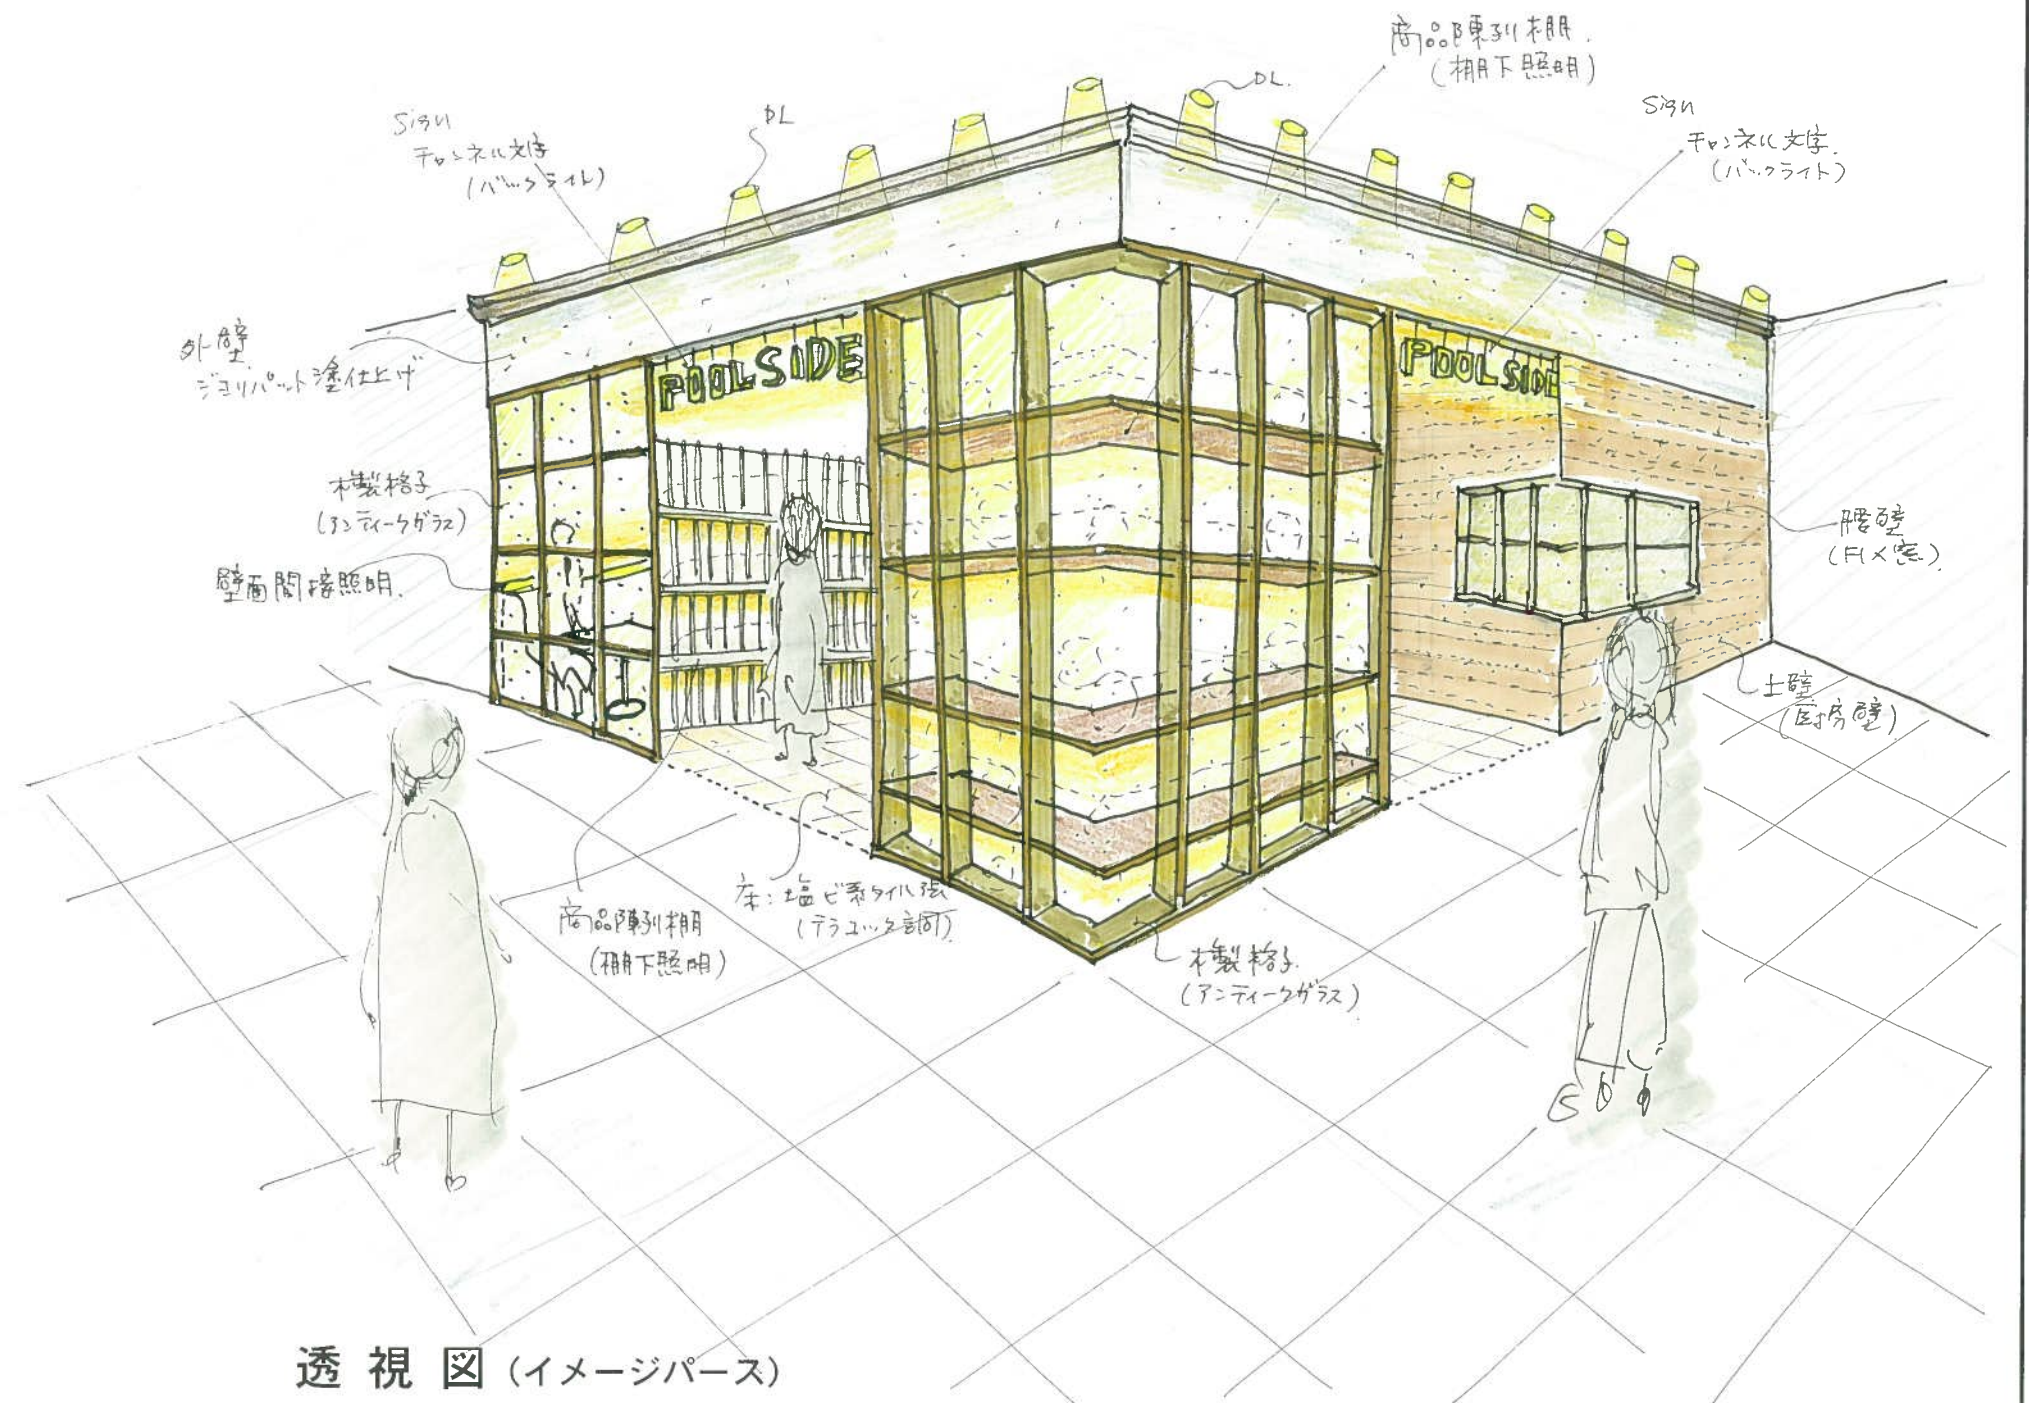


設計主旨 (200字程度)																			
売	の	焼	菓	子	、	ケ	ー	キ	ャ	生	菓	子	の	売	場	の	横	に	カ
時	に	、	北	口	入	口	か	ら	は	製	造	す	子	厨	房	の	中	を	見
に	、	意	味	は	人	の	た	ま	る	場	所	に	な	る	こ	と	を	期	待
立	ち	寄	り	る	場	に	し	た	い	。 洋	菓	子	店	は	イ	ベ	ン	ト	な
か	ら	夕	方	ま	で	す	バ	て	の	時	間	帯	で	駅	の	構	内	と	い


ってもらいたいと思う。

平成26年度 商業施設士 資格試験・構想表現(実技)試験 『図案表現』 答案用紙 ①


平成26年度・図案表現「日本そば店」

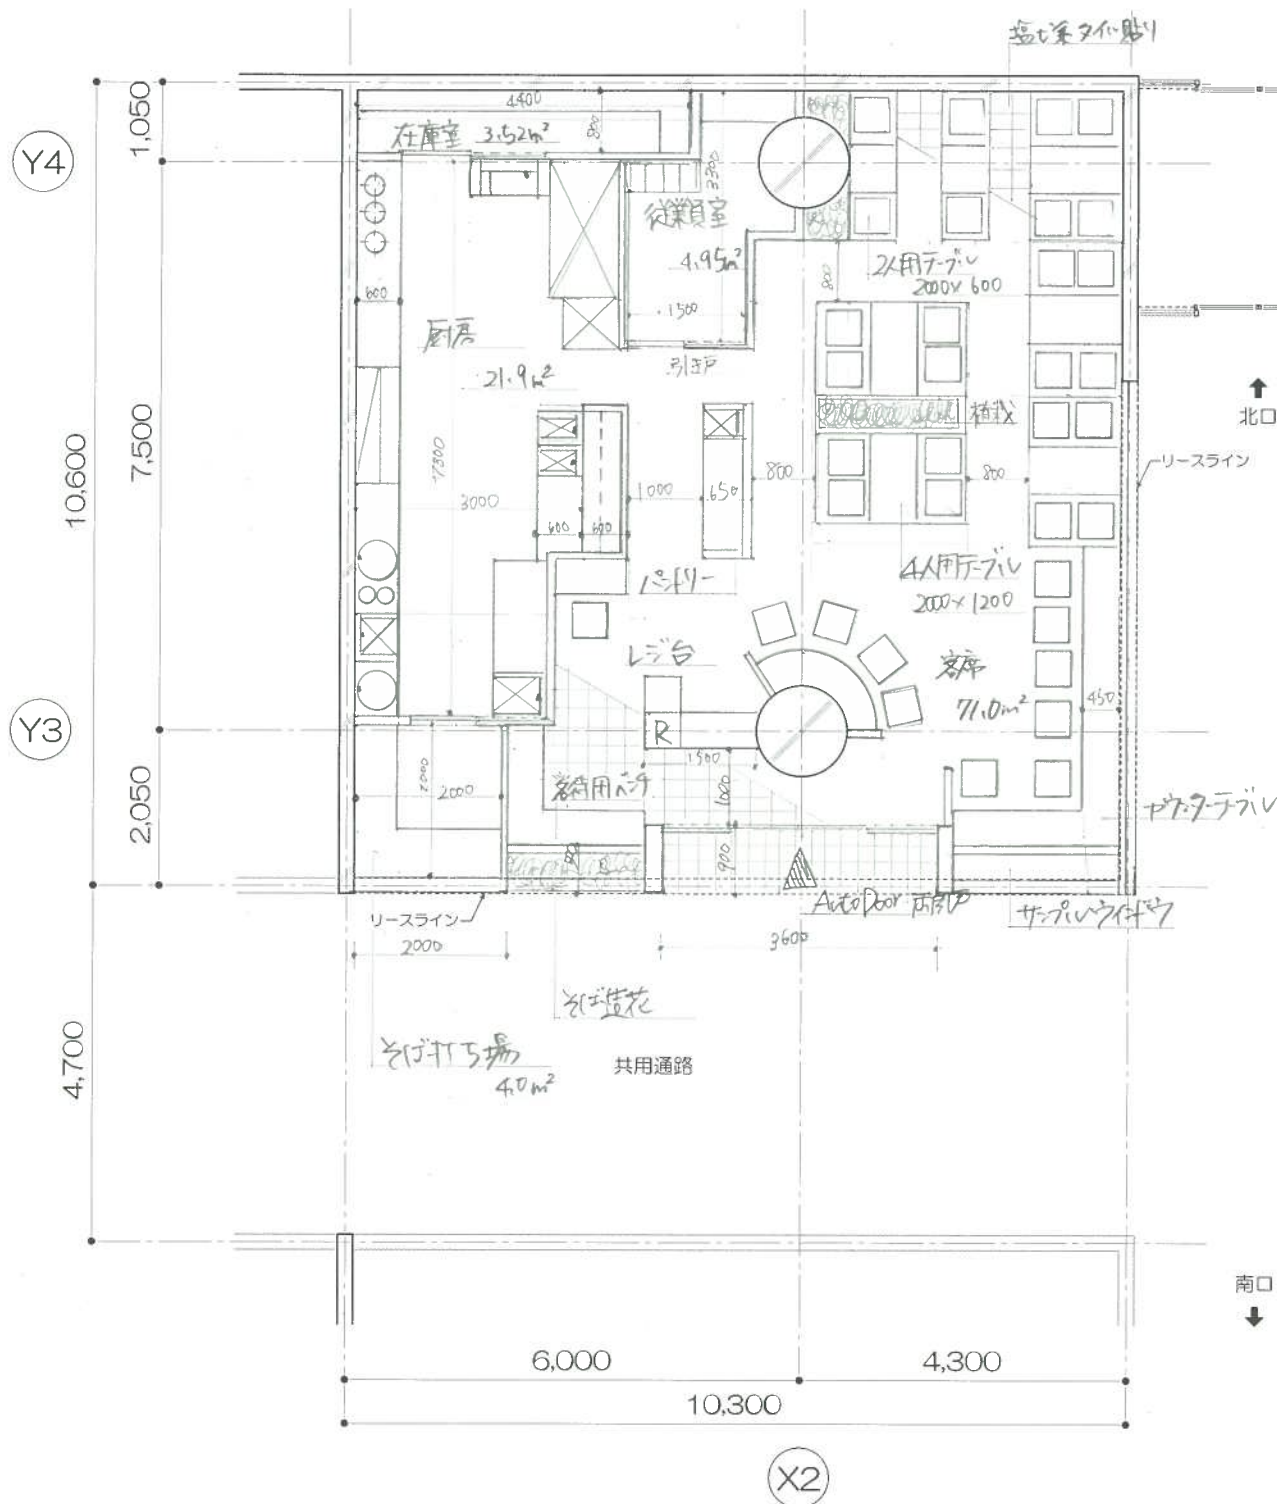

設計対象範囲平面図 縮尺1:100

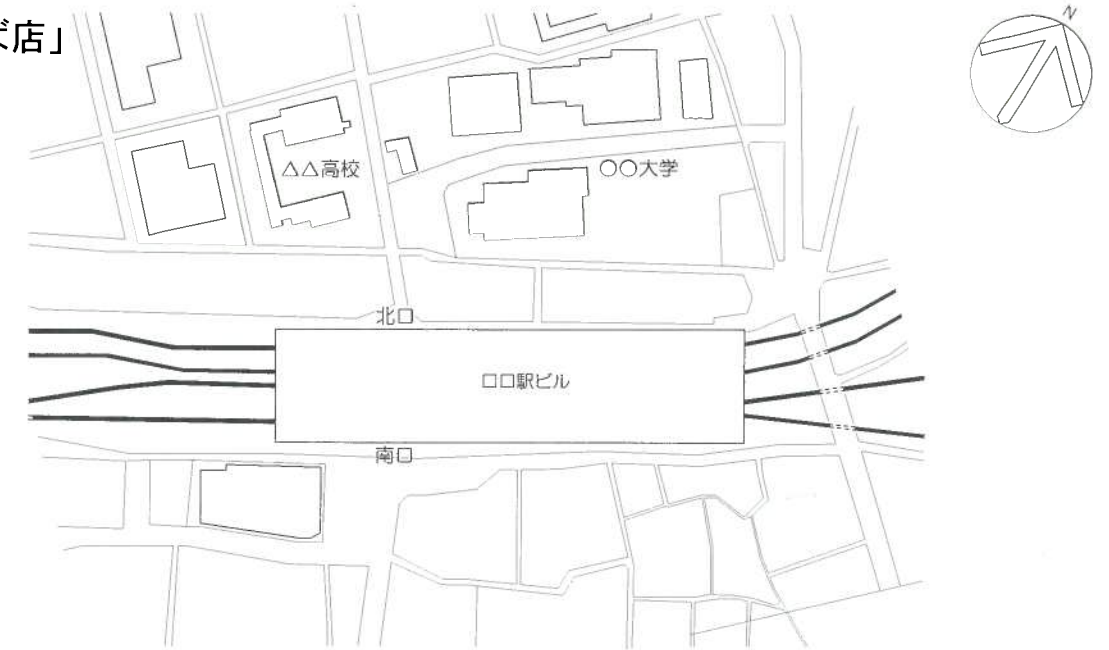

配置図

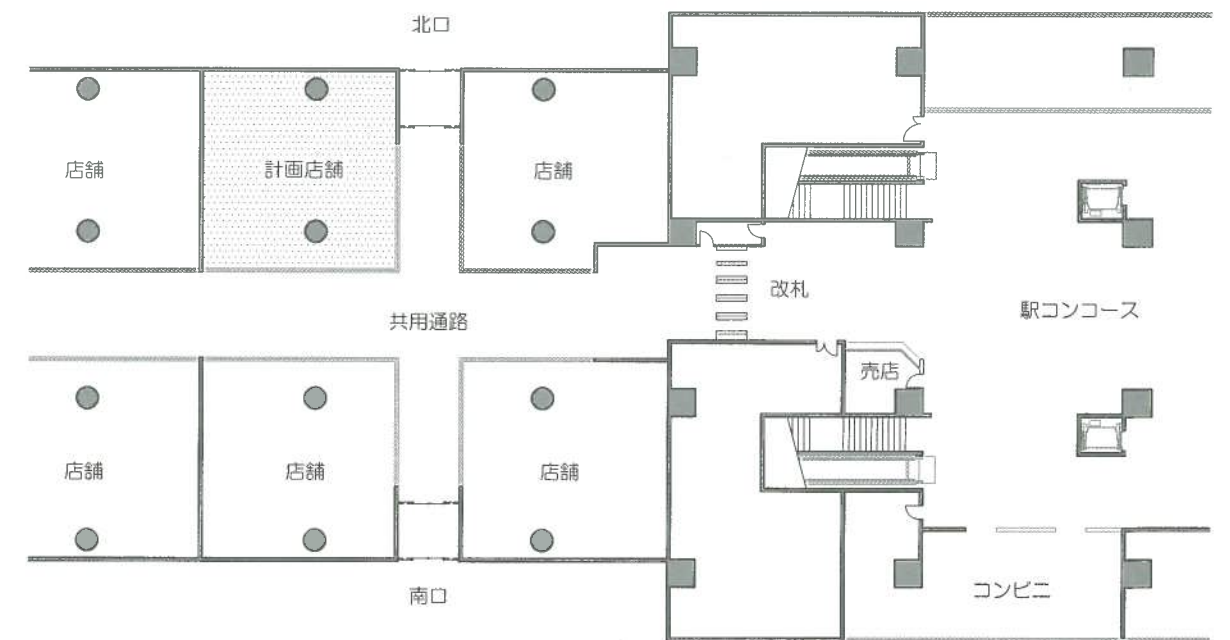

計画店舗配置平面図

(選択した業種店に○印をして下さい。)		試験地	受験番号	氏名
「ライフスタイル雑貨店」 (物品販売施設) 「ドラッグストア」 (物品販売施設) 「スイーツカフェ」 (飲食サービス施設) 「日本そば店」 (飲食サービス施設)				
(注意) 〇 答案用紙①、②の両方の用紙に、試験地、受験番号、氏名を必ず記入すること。 〇 問題用紙、答案用紙①、②はすべて返却下さい。				



透視図 (イメージパース)

設 計 主 旨 (200 字程度)										用 意 環 境 よ り 、 利 用 者 の ヌ イ ン が 学 生 と 若 い 子 達 に 対 し									
見 込 ま る べ き 4 人 用 テーブル、2 人 用 テーブルを 充 実 さ せ た 。										カ ウ ン ター 席 に 入 り 可									
付 近 に も 設 け た 、 清 潔 感 が あ り 7 才 4 才 頃 の 子 達 達 の 気 を 引 く ため に 、 木 質 系 の 材 料 を										使 用 し た 。 店 頭 デ ギ ไซน์ に し て 、 そ の 他 模 造 の 箱 式 と 、 通 路 に 用 い た そ の 他 打 ち 白									
は 、 通 行 高 さ を 足 せ け れ ば 、 中 に 引 き 込 む 為 に 店 頭 に 並 列 さ せ た 。										天 井 及 び 一 部 壁 面 に フ ェ ン									
貼 り 付 け た 。																			